
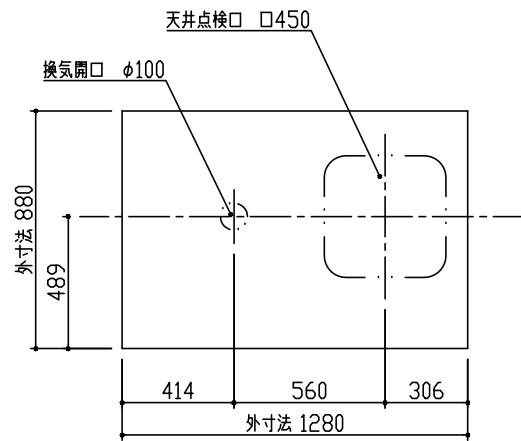


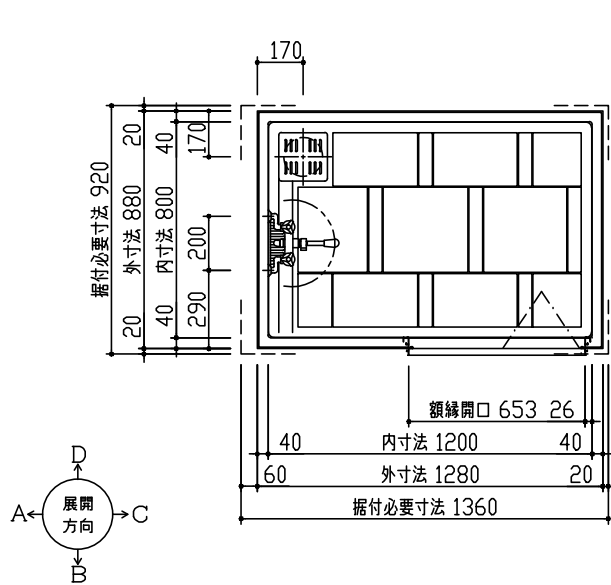






名 称	材 質	数量	描 要
防水パン本体	FRP	1	880×1280×283H
壁パネル	FRP	1set	H=2000
天井パネル	FRP	1	
天井点検蓋	ABS	1	450×450
ドア（枠）	アルミアルマイト処理	1	695×2000 折戸 ホワイト
混合水栓	クロムメッキ	1	2ハンドル シャワー付
照明	樹脂グローブ	1	防湿・半球型 LED
トラップ蓋	ABS	1	
雑排水管	硬質塩化ビニール	1	VP50
排水トラップ	ABS	1	封水深 50
脚ボルト	電気亜鉛メッキクロメート処理	6	M16 L=130
下部点検蓋	ABS	1	棚付 240×350

A 面


D 面

C 面


B 面

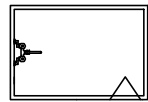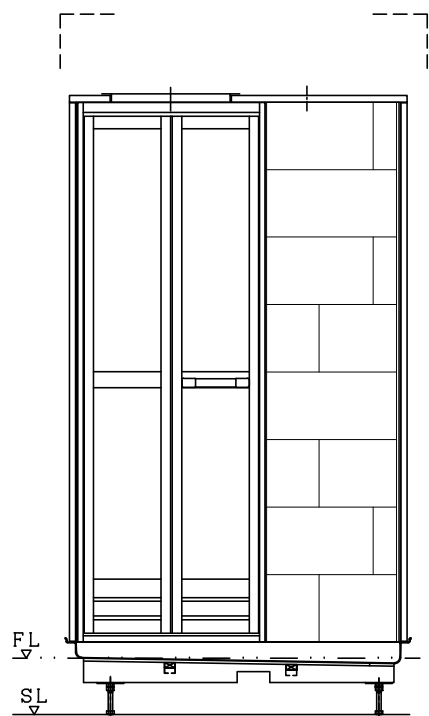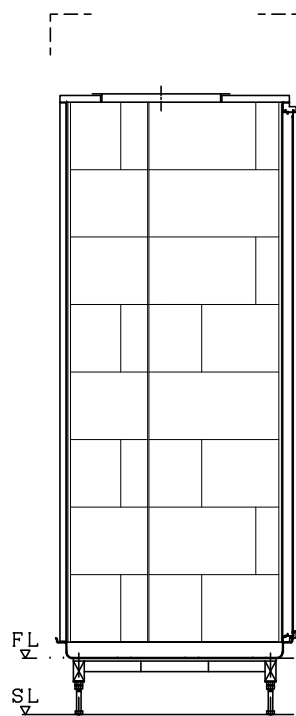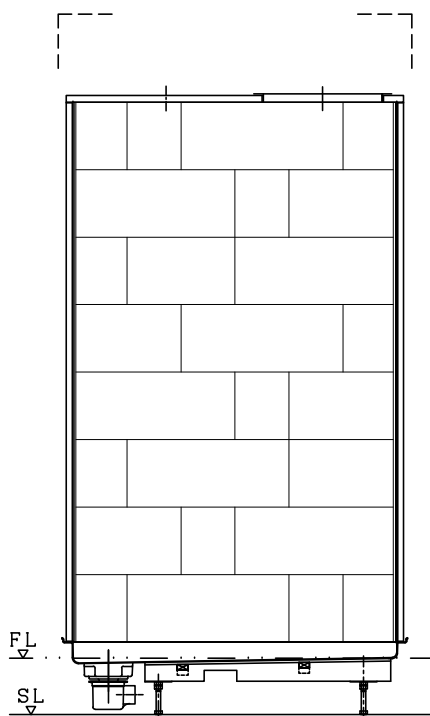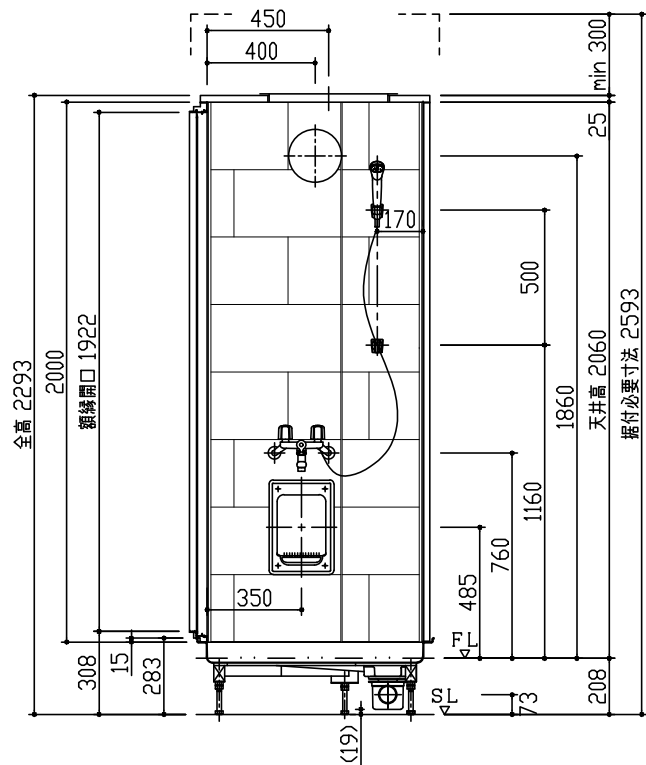


R TYPE

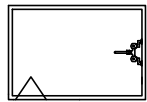

L TYPE

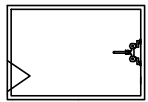

AR TYPE


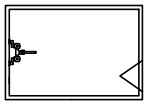


AL TYPE

バリエーション

注、SLハUB設置面ヲ示シマス。

	記 事		改 訂					製 図	検 図	承 認		件 名		名 称	FS-0812S-R	尺 度	作成年月日
								関 根	関 根	渡 会					製品図		
															C-Y491 ⑫	A2 1/20	2024年 9月3日







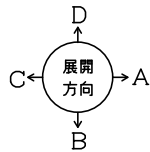
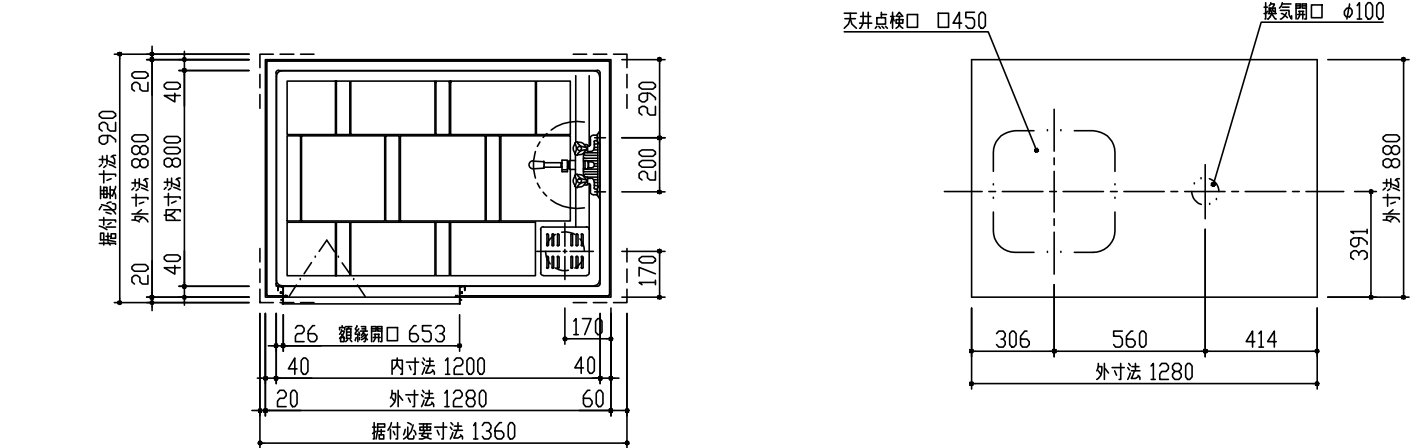


A 面

B 面

C 面

D 面

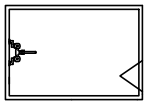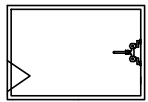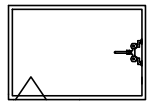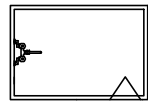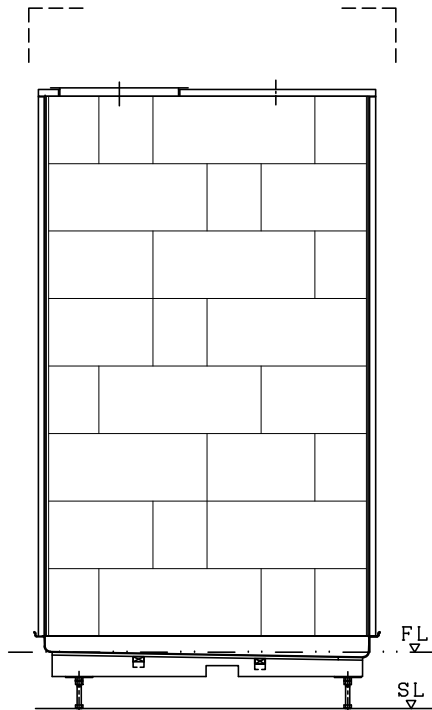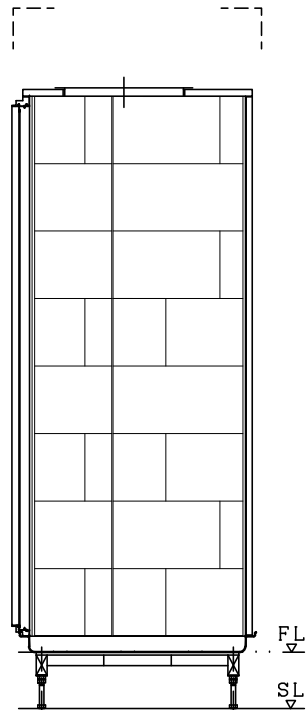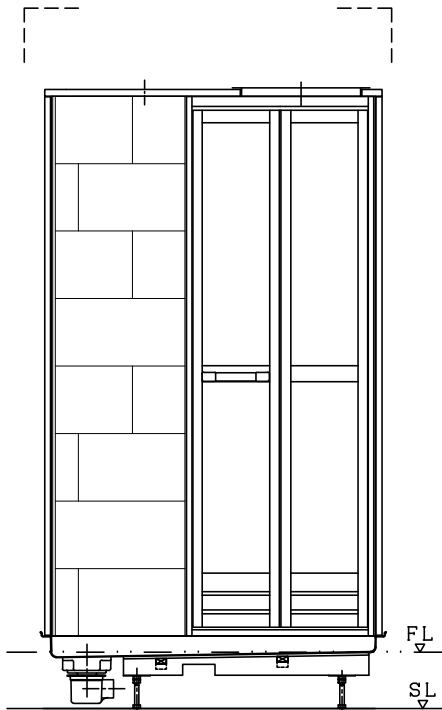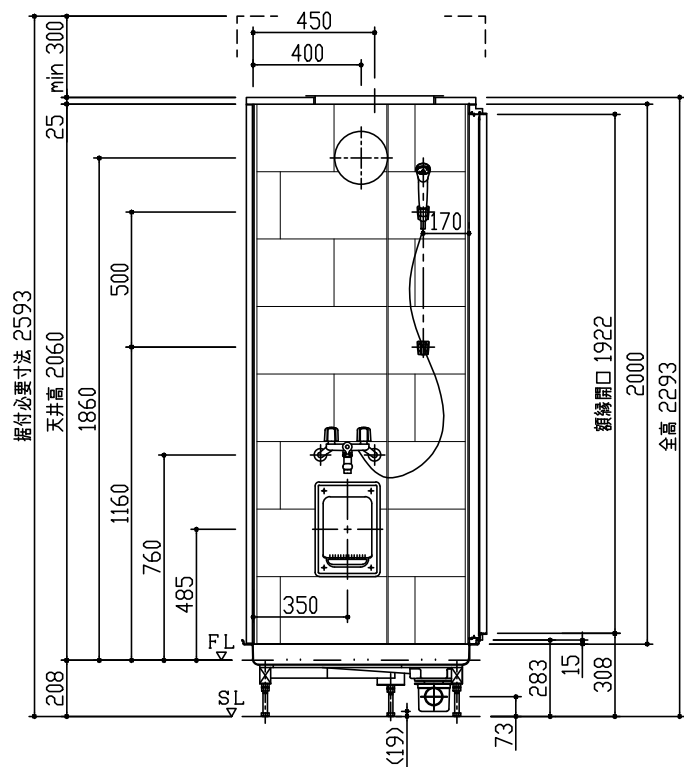

R TYPE

L TYPE

AR TYPE


AL TYPE

バリエーション


注、SLハUB設置面ヲ示シマス。

名 称	材 質	数 量	描 要
防水パン本体	FRP	1	880×1280×283H
壁パネル	FRP	1set	H=2000
天井パネル	FRP	1	
天井点検蓋	ABS	1	450×450
ドア（枠）	アルミアルマイト処理	1	695×2000 折戸 ホワイト
混合水栓	クロムメッキ	1	2ハンドル シャワー付
照明	樹脂グローブ	1	防湿・半球型 LED
トラップ蓋	ABS	1	
雑排水管	硬質塩化ビニール	1	VP50
排水トラップ	ABS	1	封水深 50
脚ボルト	電気亜鉛メッキクロメート処理	6	M16 L=130
下部点検蓋	ABS	1	棚付 240×350


	記 事		改 訂					製 図	検 図	承 認		件 名		名 称	FS-0812S-L 製品図	尺 度	作成年月日
								関 根	関 根	渡 会					C-Y492 ⑫	A2 1/20	2024年 9月3日

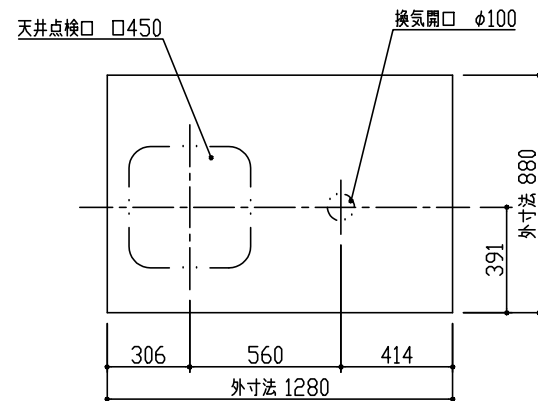


A 面

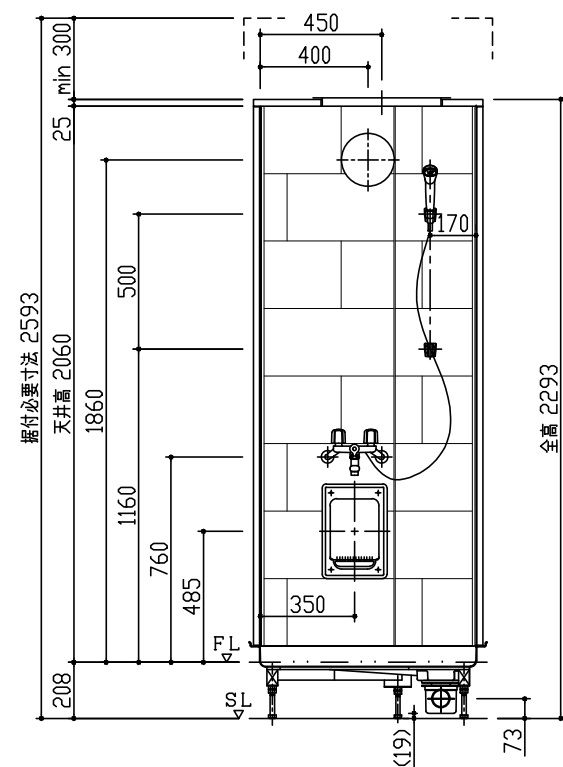


B 面

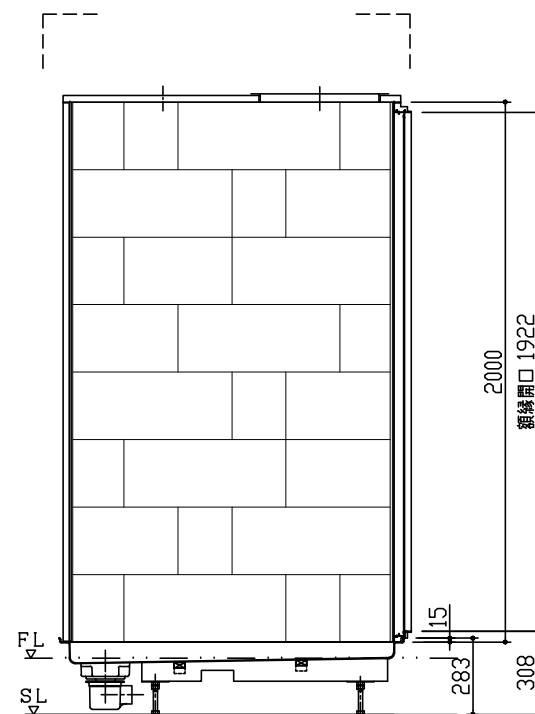

C 面

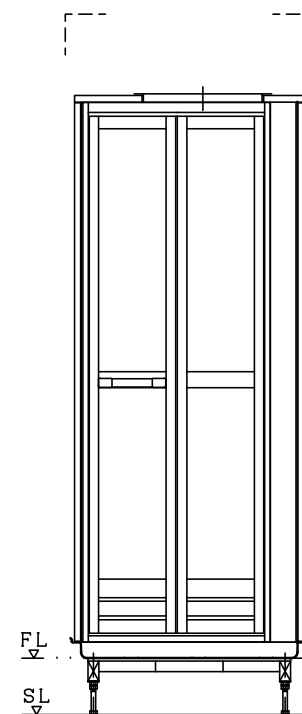

D 面








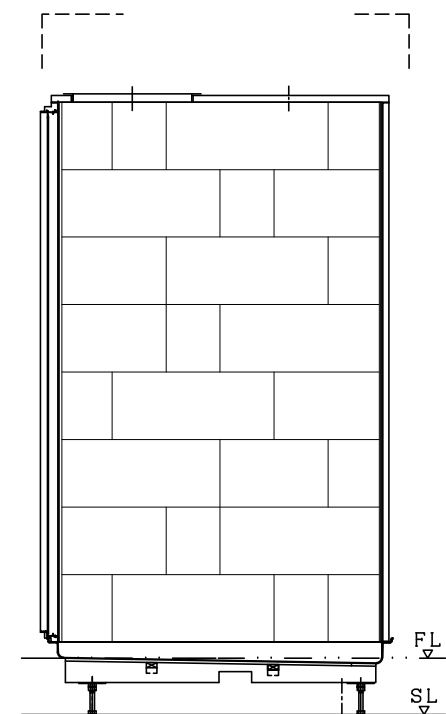
R TYPE

L TYPE

AR TYPE

AL TYPE

バリエーション

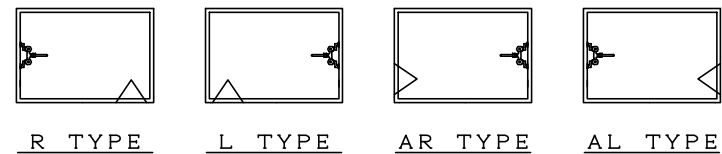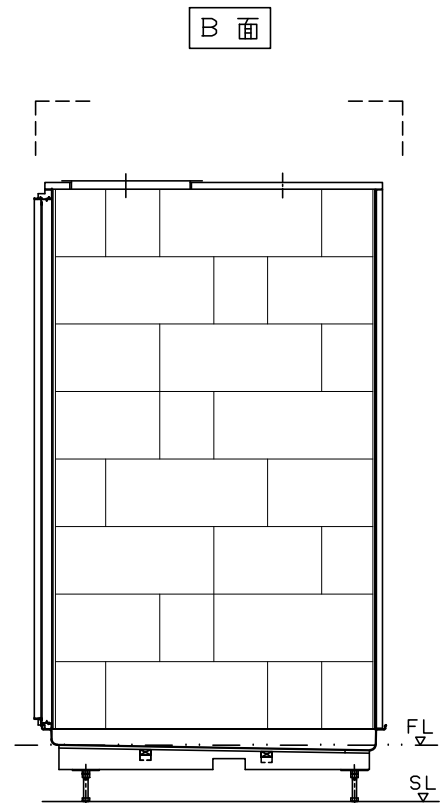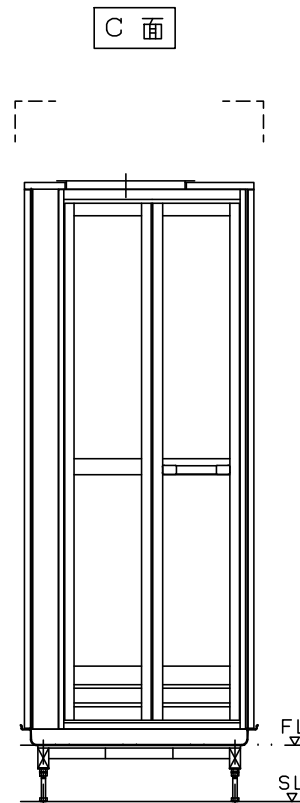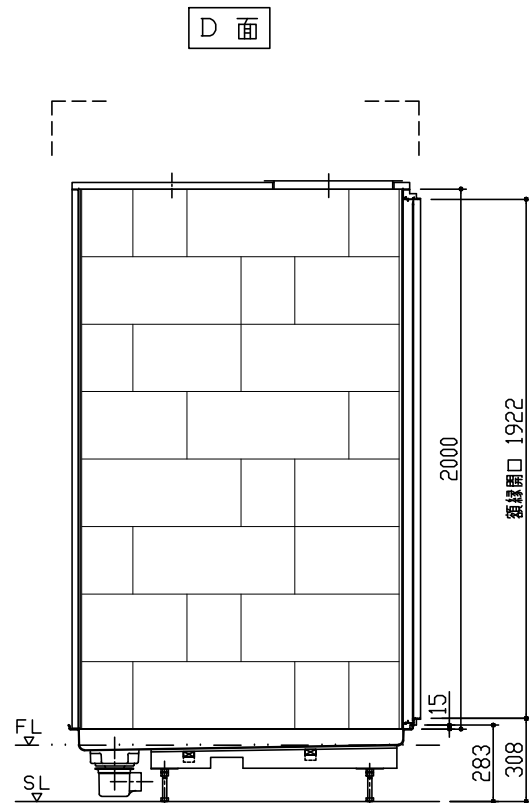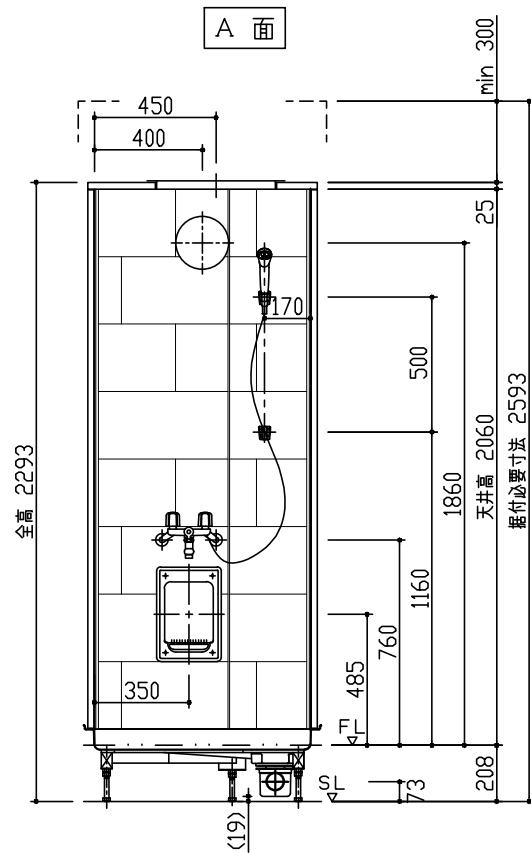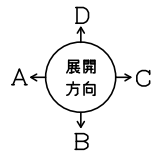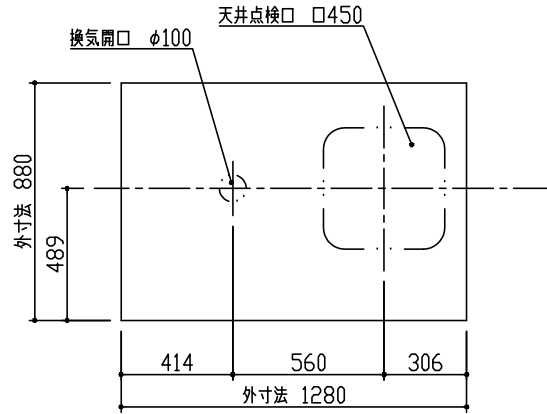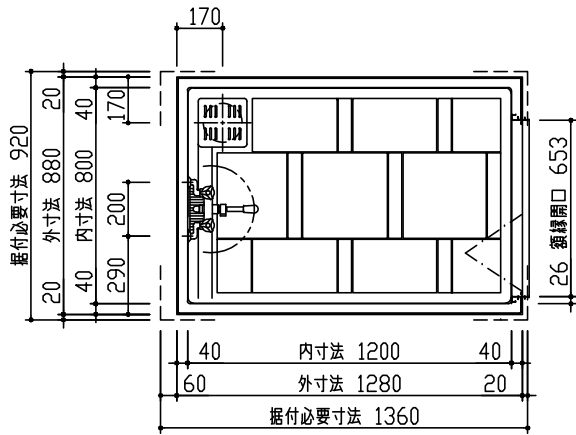

バリエーション

名 称	材 質	数量	摘 要
防水パン本体	FRP	1	880×1280×283H
壁パネル	FRP・ドア横：塩ビ鋼板複合パネル	1set	H＝2000
天井パネル	FRP	1	
天井点検蓋	ABS	1	450×450
ドア（枠）	アルミアルマイト処理	1	695×2000 折戸 ホワイト
混合水栓	クロムメッキ	1	2ハンドル シャワー付
照明	樹脂グローブ	1	防湿・半球型 LED
トラップ蓋	ABS	1	
雑排水管	硬質塩化ビニール	1	VP50
排水トラップ	ABS	1	封水深 50
脚ボルト	電気亜鉛メッキクロメート処理	6	M16 L＝130
下部点検蓋	ABS	1	棚付 240×350

注、SLハUB設置面ヲ示シマス。

BReCS

記事

改訂

製図 検図 承認
関根 関根 渡会

件名


名称
図番

FS-0812S-AL
製品図
C-Y494 ⑫


尺 度
A2
1/20

作成年月日
2024年
9月3日


脚位置図 S = 1 / 20

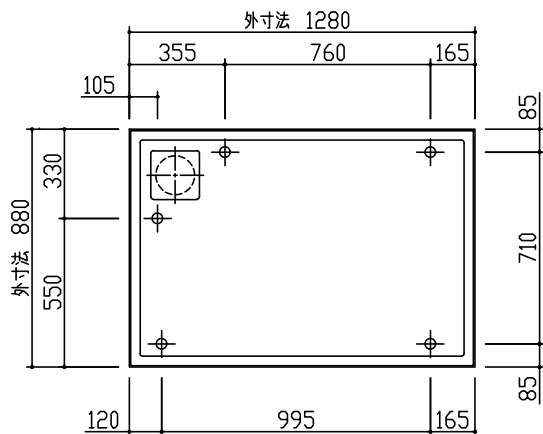

給水・給湯取出し位置 S = 1 / 20

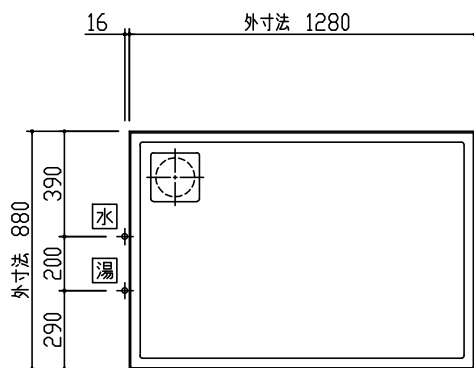


雑排水取出し可能方向 S = 1 / 20

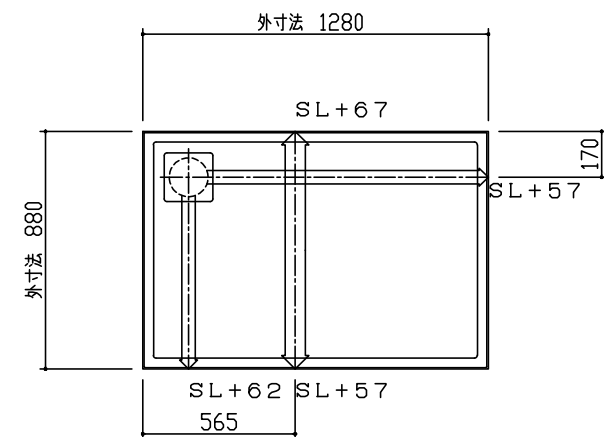


→: 雑排水管VP50 (SU外寸まで)


照 明

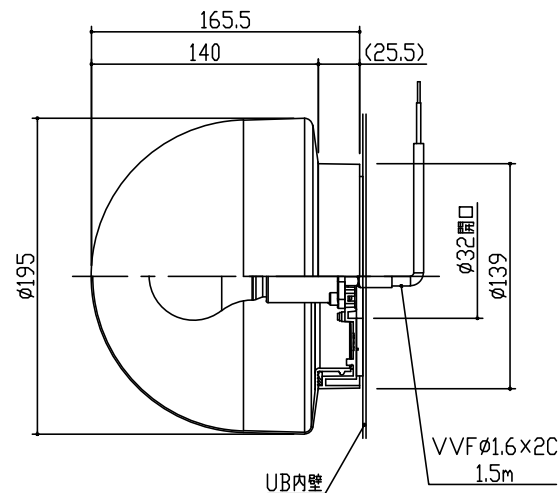

給水・給湯接続

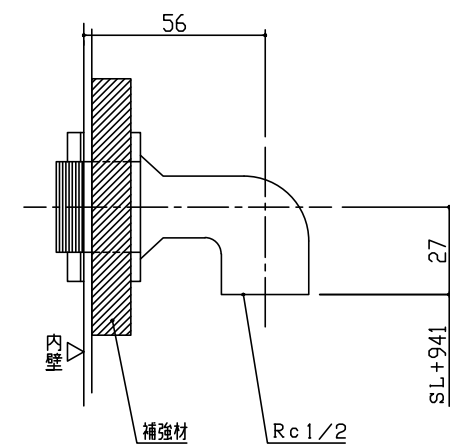

ドア取合 S = 1 / 2

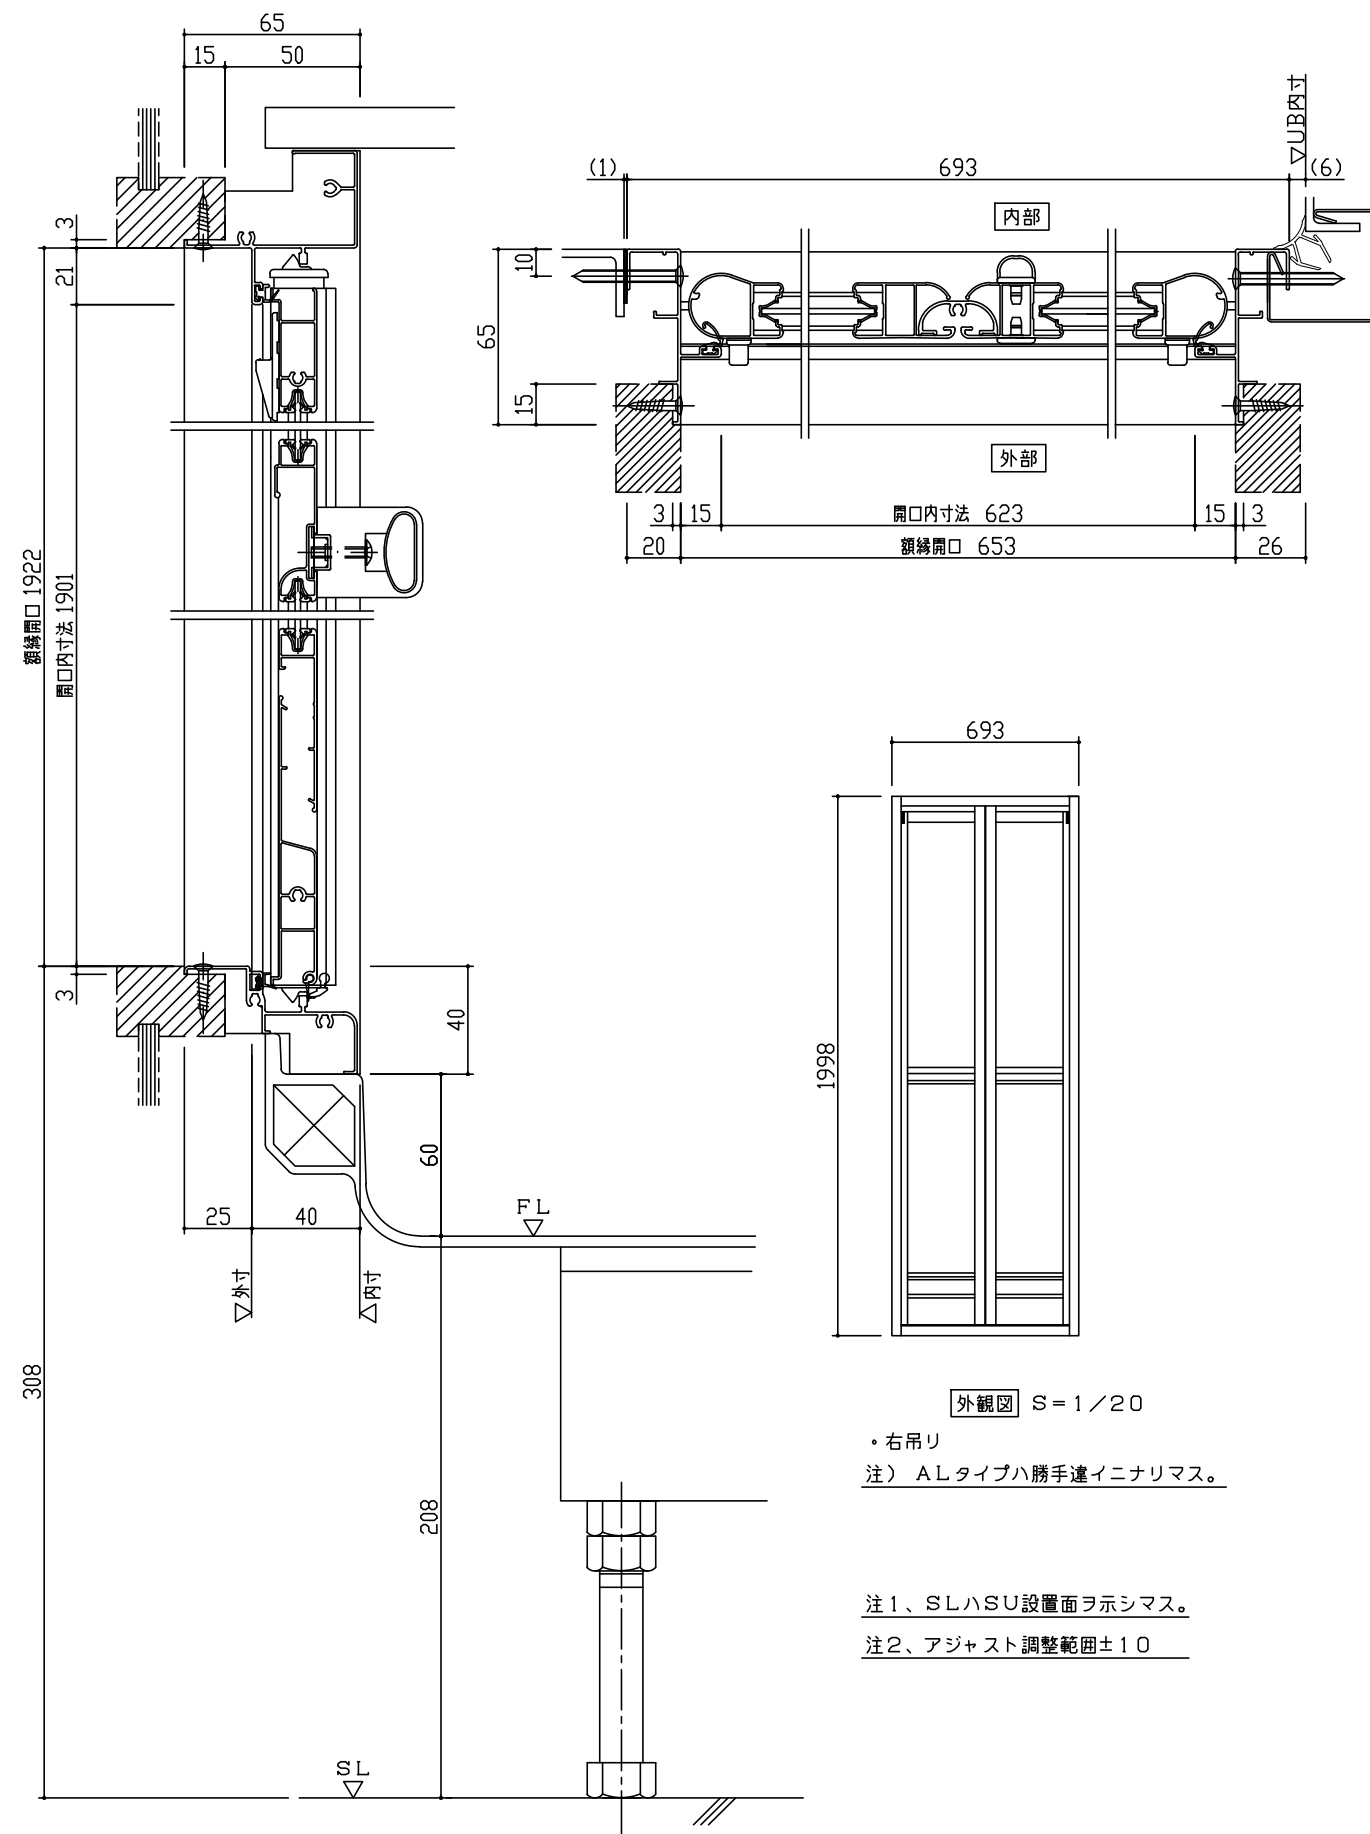

外観図 S = 1 / 20

・右吊リ
注) ALタイプハ勝手違イニナリマス。

注1、SLハSU設置面ヲ示シマス。

注2、アジャスト調整範囲±10

BReCS

記
事

改
訂

製 図 検 査 承 認
関 根 関 根 渡 会

件
名


名 称
図 番

FS-0812S-R, AL
詳細図
C-Y496 ⑫


尺 度
A2
1/20

作成年月日
2024年
9月3日


脚位置図 S=1/20

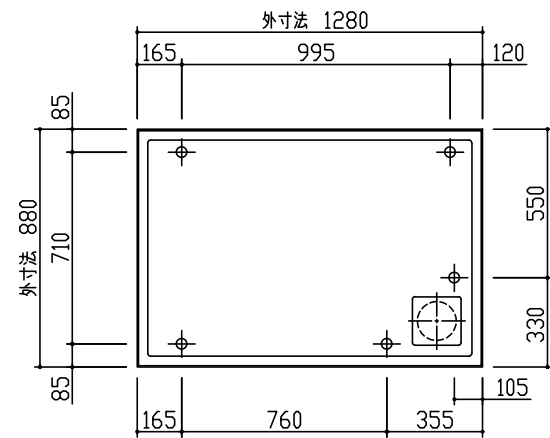

給水・給湯取出し位置 S=1/20

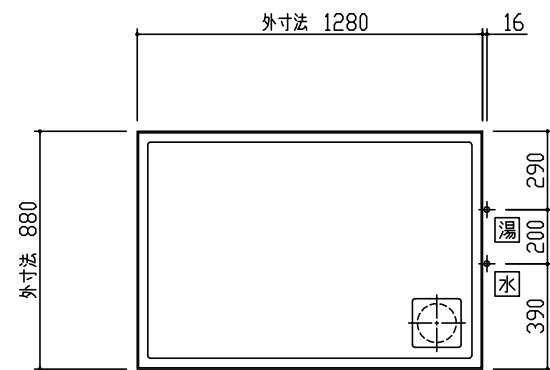


雑排水取出し可能方向 S=1/20

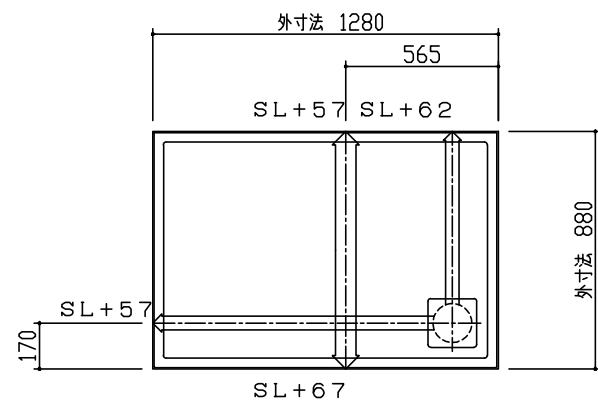


==>: 雑排水管VP50 (SU外寸まで)




照 明

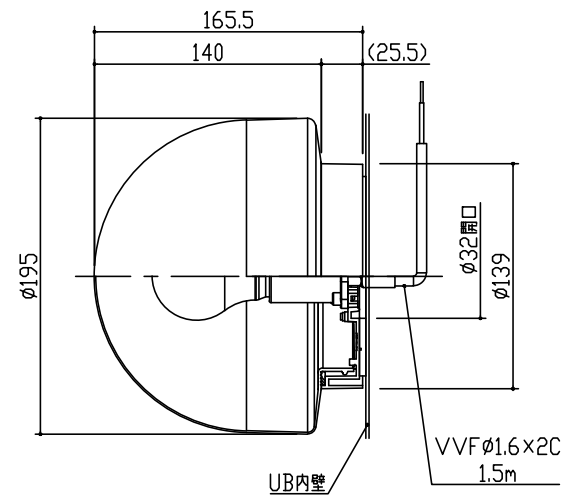

給水・給湯接続

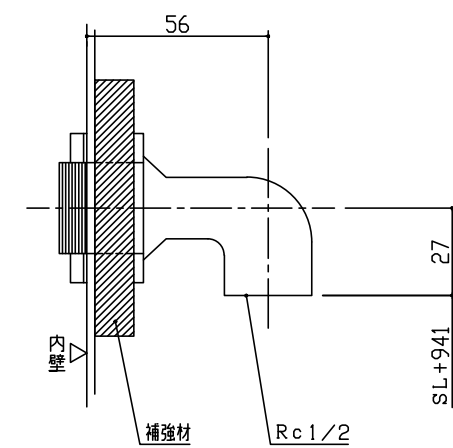

ドア取合 S=1/2

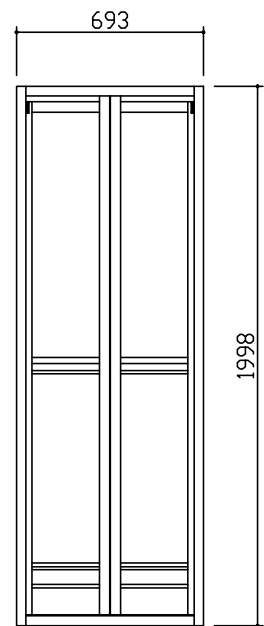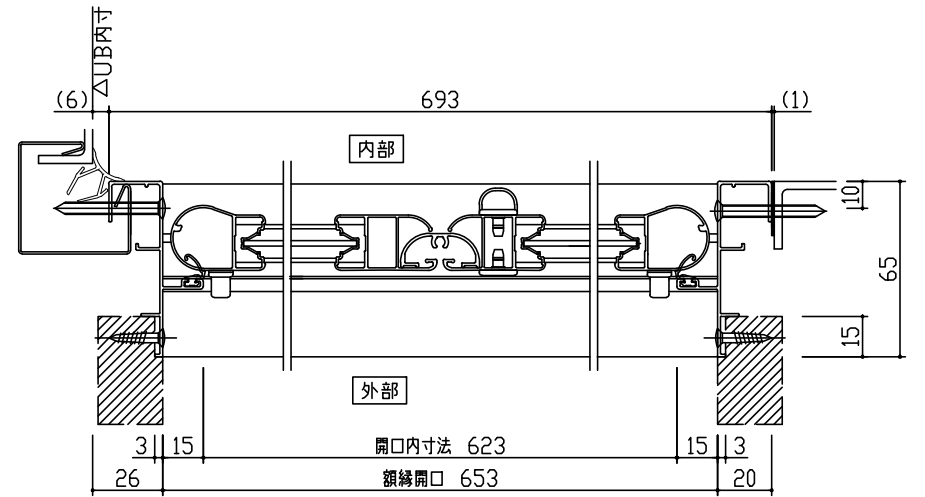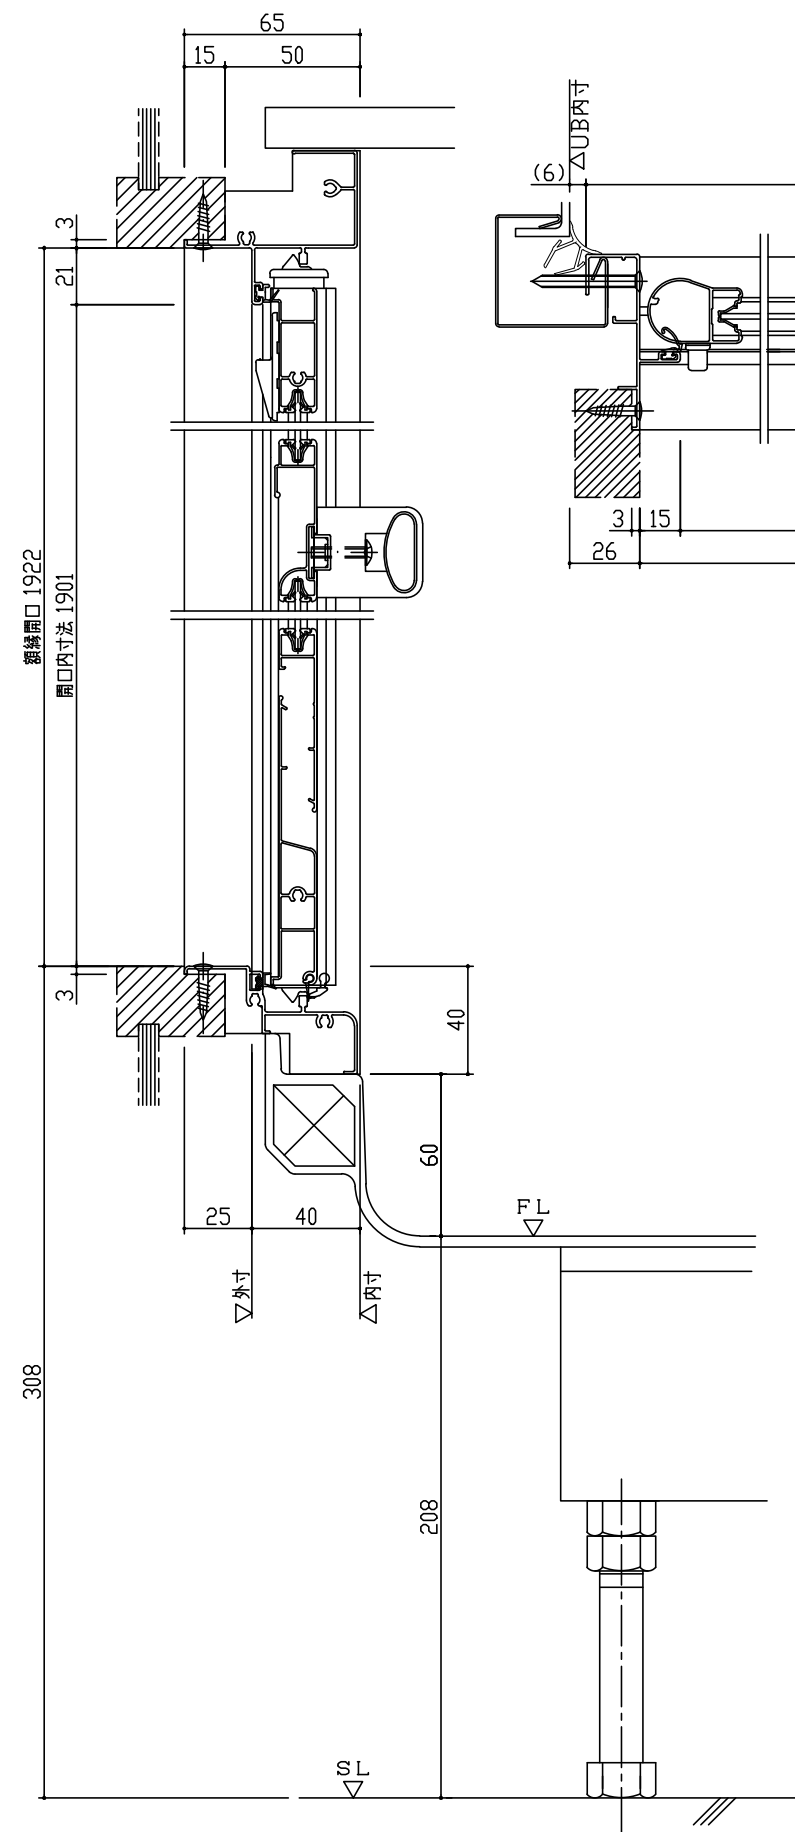

外観図 S=1/20

・左吊リ
注) ARタイプハ勝手違イニナリマス。

注1、SLハSU設置面ヲ示シマス。
注2、アジャスト調整範囲±10

BReCS

記
事

改
訂

製 図 検 査 承 認
関 根 関 根 渡 会

件
名

名 称
図 番

FS-0812S-L, AR
詳細図
C-Y497 ⑫

尺 度
A2
1/20

作成年月日
2024年
9月3日