


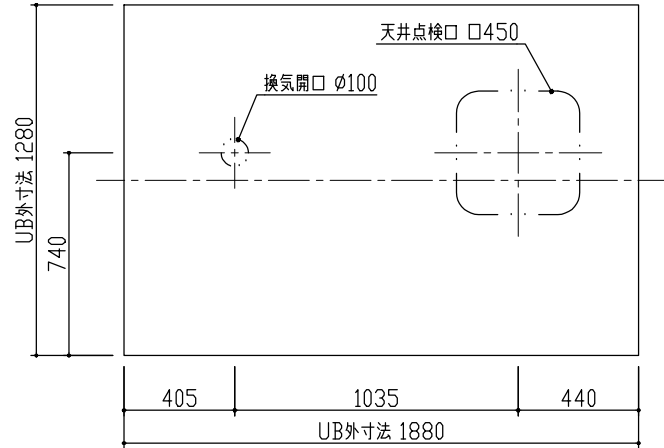
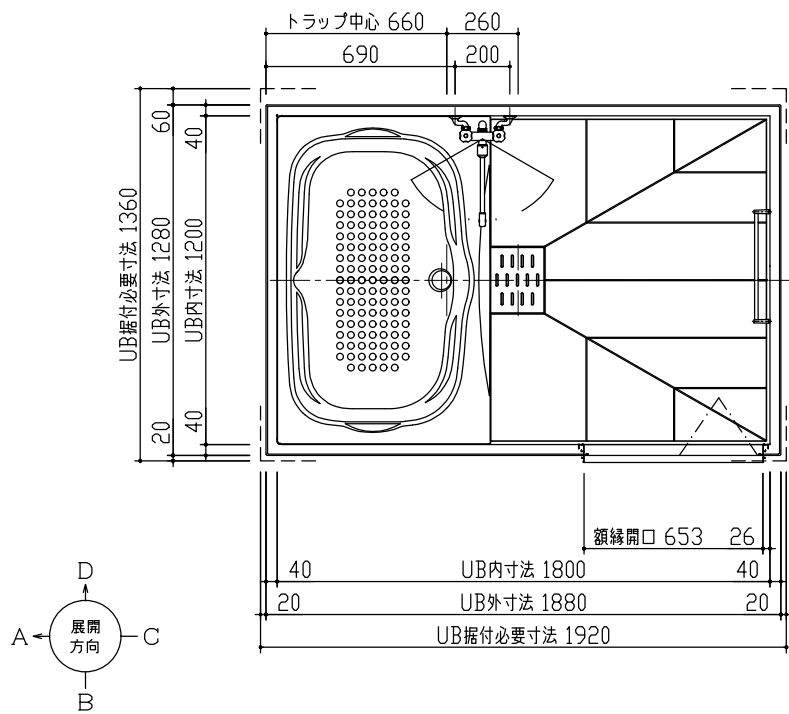
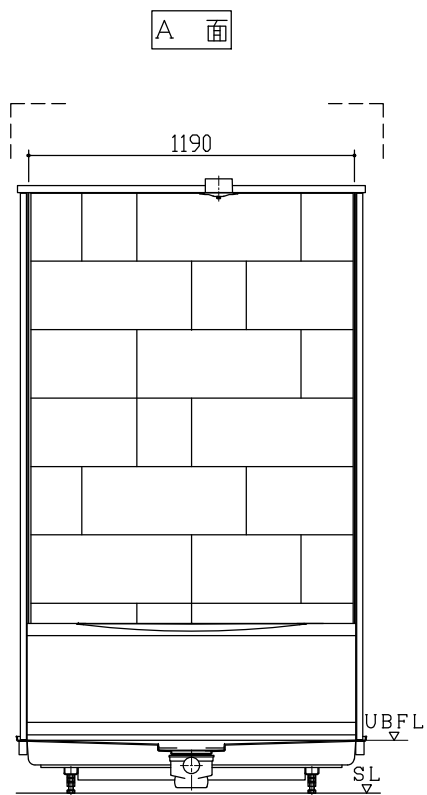
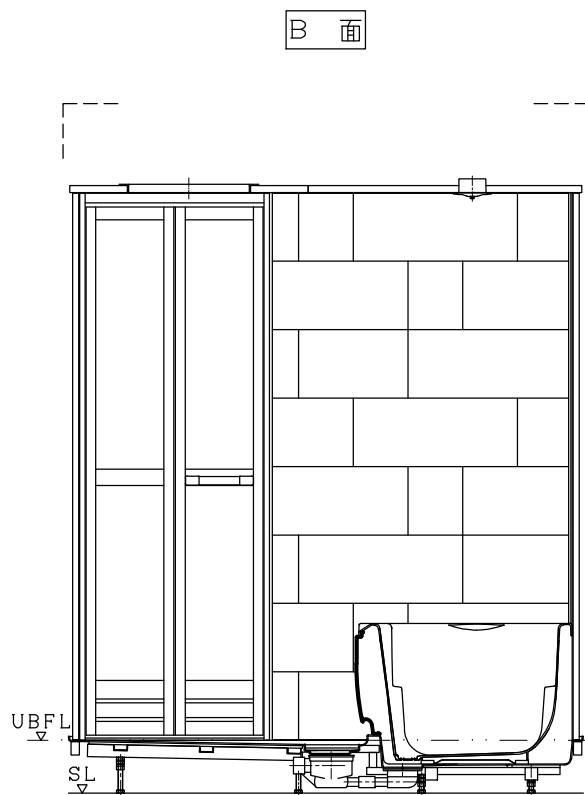


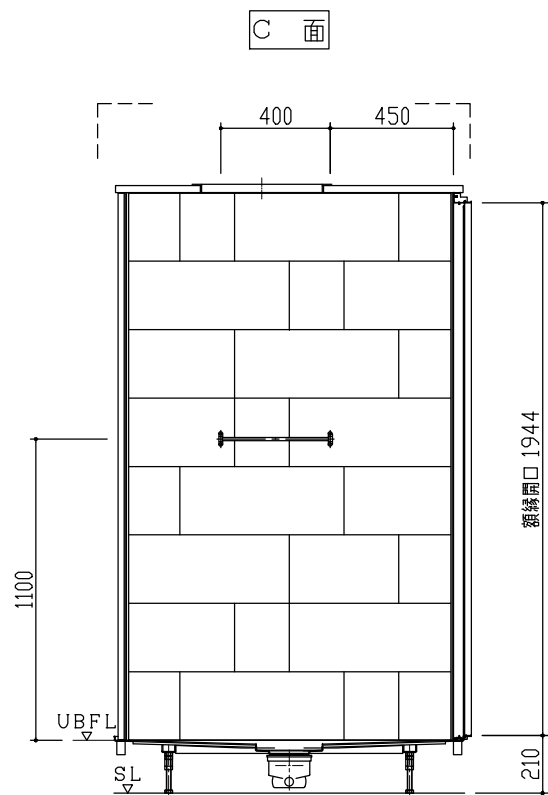


名 称	材 質	数量	摘 要
防水パン本体	FRP	1	1280×1880×207H
浴槽本体	FRP	1	1200×780×513H
エプロンパネル	AAS+ABS	1	
壁パネル	FRP	1set	H=2000
天井パネル	FRP	1set	
天井点検蓋	ABS	1	450×450
ドア (枠)	アルミアルマイト処理	1	695×2000 折戸 ホワイト
混合水栓	クロムメッキ	1	2ハンドル シャワー付
照明	樹脂グローブ	1	防湿・円筒型 白熱灯
タオル掛	アルミアルマイト処理	1	L=400
トラップ蓋	ABS	1	
雑排水管	硬質塩化ビニール	1	VP50
排水トラップ	ABS	1	封水深 50
脚ボルト	電気亜鉛メッキクロメート処理	8	M16 L=130 4本 M16 L= 60 4本
換気グリル	ABS	1	φ100

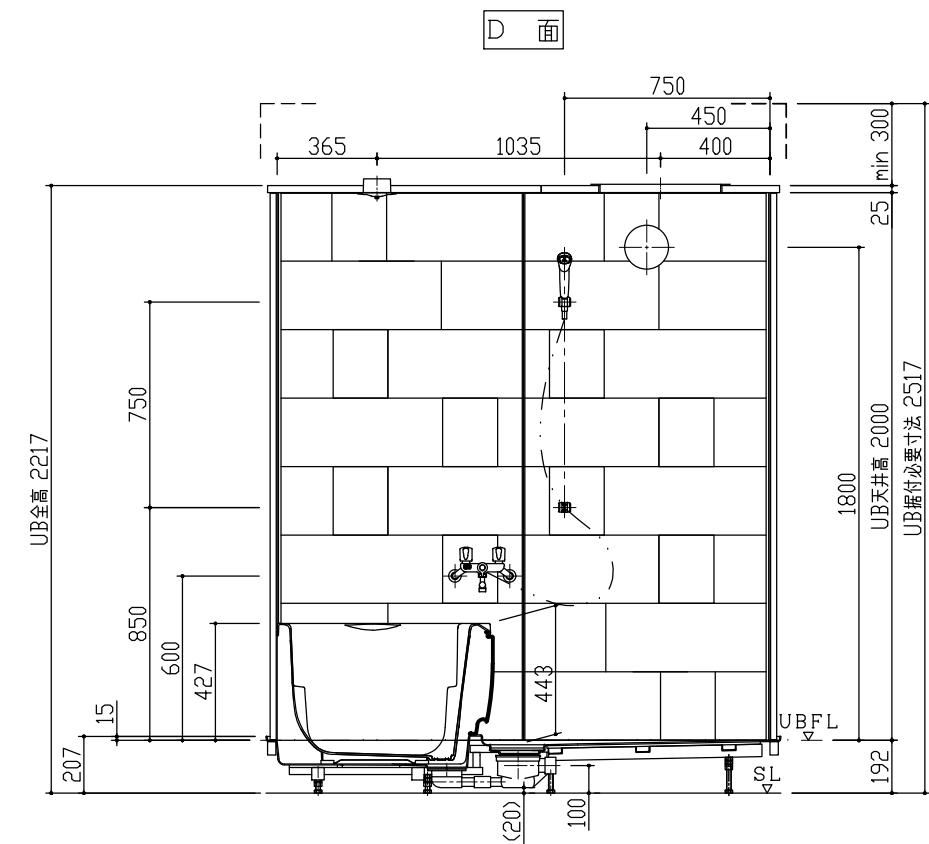





注、SLハUB設置面ヲ示シマス。

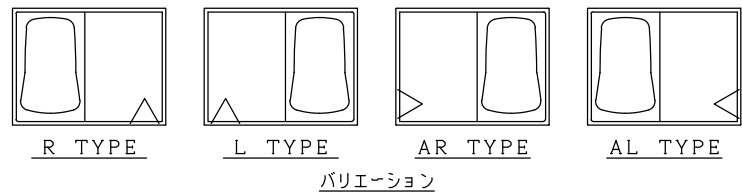


	記 事		改 訂					製 図	検 図	承 認		件 名	名称	CX-1218S1-R 製品図	尺 度	作成年月日
								中 村	大 丸	岡 本				NX51J1 ④		
															A2 1/20	2020年 1月 6日

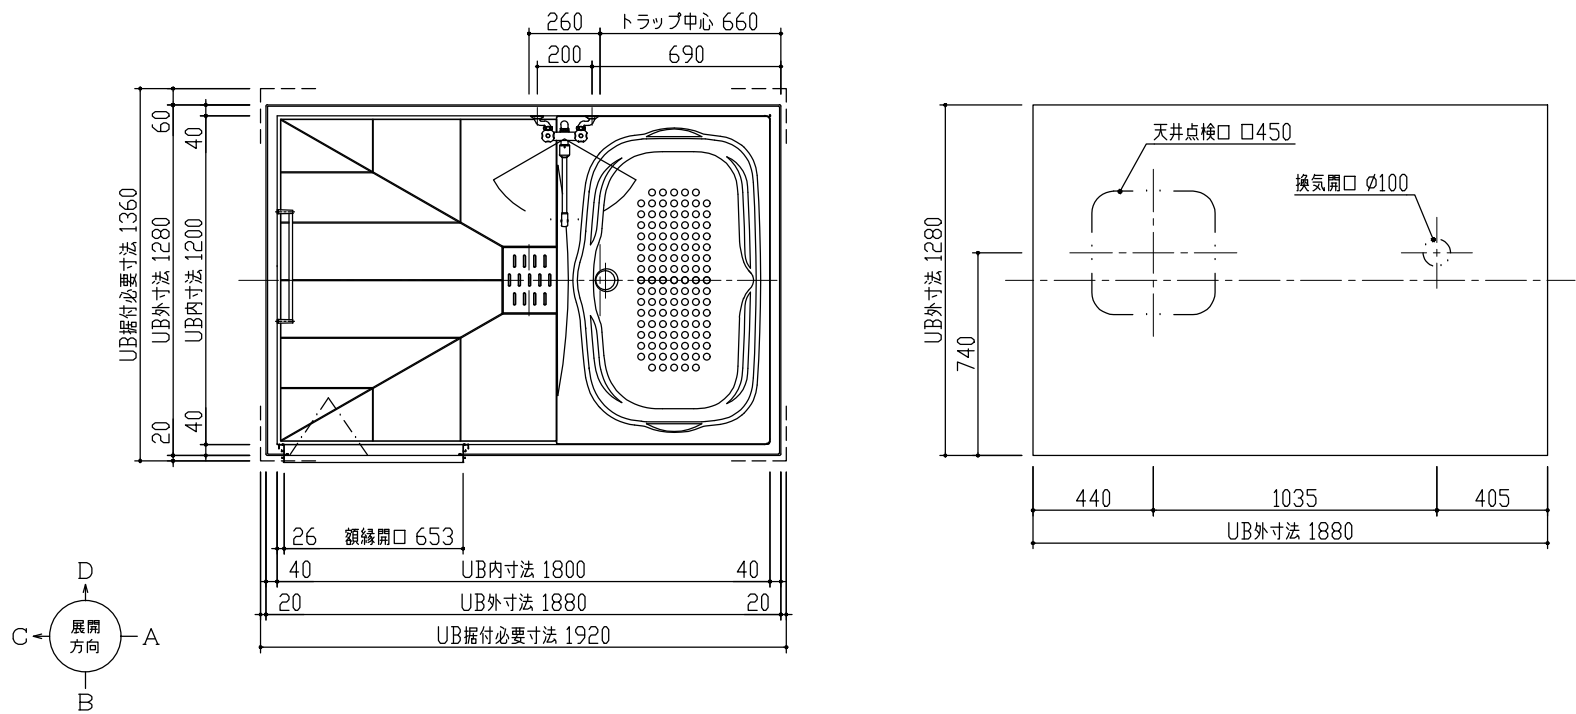



名 称	材 質	数 量	摘 要
防水パン本体	FRP	1	1280×1880×207H
浴槽本体	FRP	1	1200×780×513H
エプロンパネル	AAS+ABS	1	
壁パネル	FRP	1set	H=2000
天井パネル	FRP	1set	
天井点検蓋	ABS	1	450×450
ドア (枠)	アルミアルマイト処理	1	695×2000 折戸 ホワイト
混合水栓	クロムメッキ	1	2ハンドル シャワー付
照明	樹脂グローブ	1	防湿・円筒型 白熱灯
タオル掛	アルミアルマイト処理	1	L=400
トラップ蓋	ABS	1	
雑排水管	硬質塩化ビニール	1	VP50
排水トラップ	ABS	1	封水深 50
脚ボルト	電気亜鉛メッキクロメート処理	8	M16 L=130 4本 M16 L= 60 4本
換気グリル	ABS	1	φ100

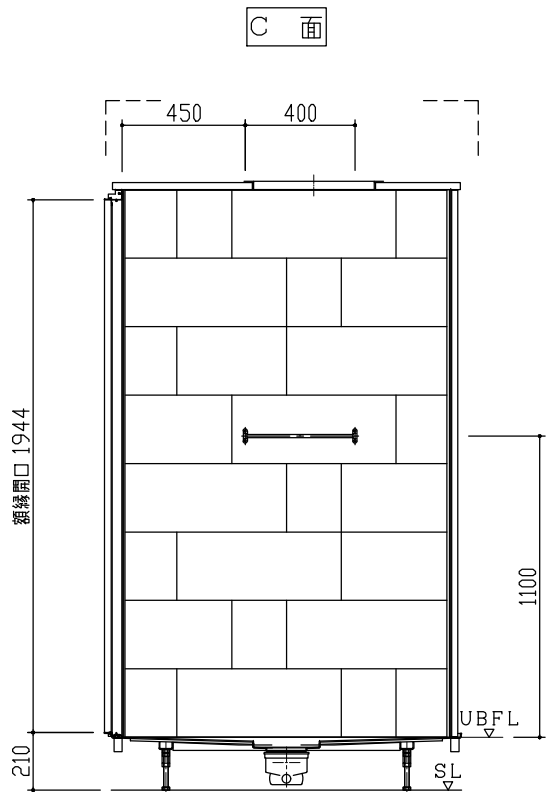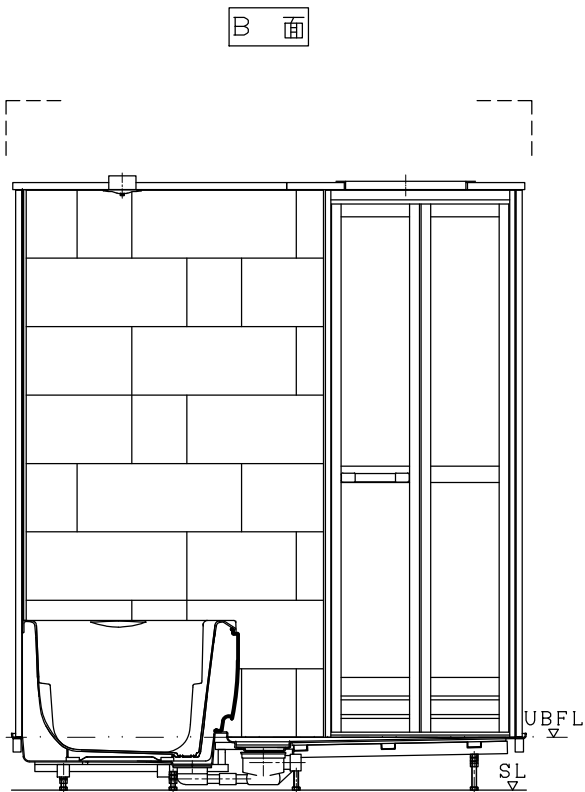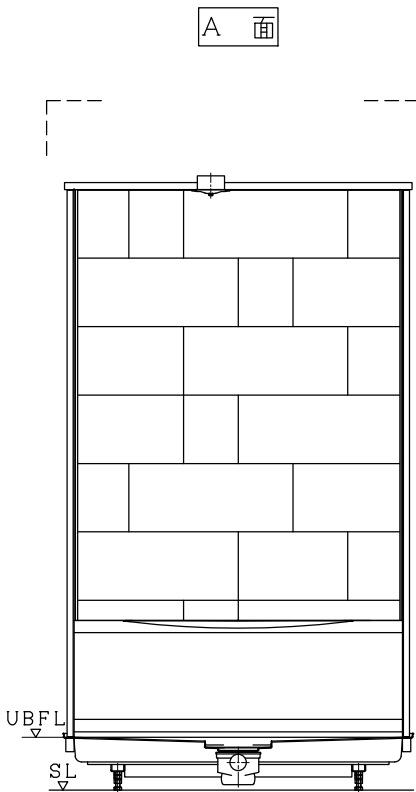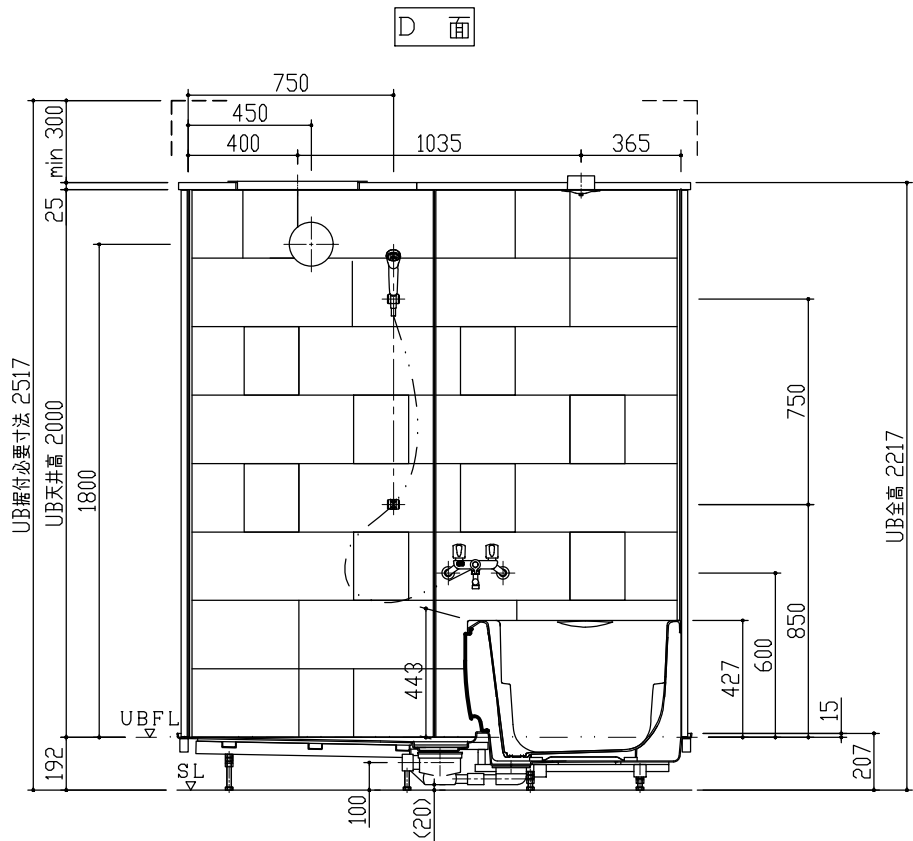





注、SLハUB設置面ヲ示シマス。

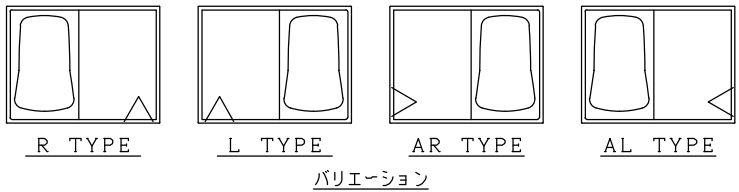


	記 事		改 訂					製 図	検 図	承 認		件 名		名 称	CX-1218S1-L 製品図	尺 度	作成年月日
								中 村	大 丸	岡 本					図 番	A2 1/20	
															NX51J2 ④		2020年 1月 6日

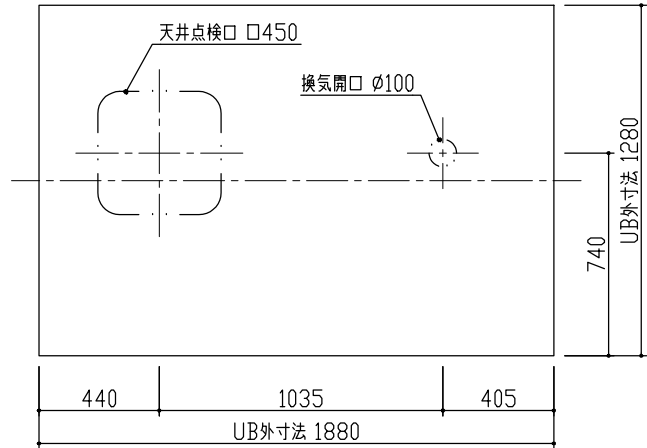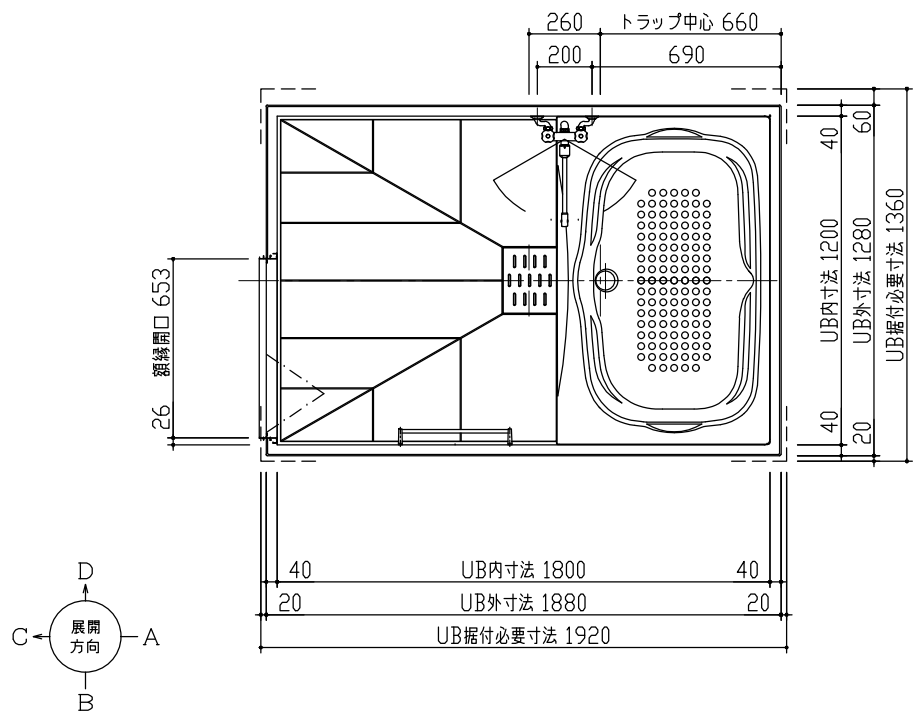


名 称	材 質	数 量	摘 要
防水パン本体	FRP	1	1280×1880×207H
浴槽本体	FRP	1	1200×780×513H
エプロンパネル	AAS+ABS	1	
壁パネル	FRP	1set	H=2000
天井パネル	FRP	1set	
天井点検蓋	ABS	1	450×450
ドア (枠)	アルミアルマイト処理	1	695×2000 折戸 ホワイト
混合水栓	クロムメッキ	1	2ハンドル シャワー付
照明	樹脂グローブ	1	防湿・円筒型 白熱灯
タオル掛	アルミアルマイト処理	1	L=400
トラップ蓋	ABS	1	
雑排水管	硬質塩化ビニール	1	VP50
排水トラップ	ABS	1	封水深 50
脚ボルト	電気亜鉛メッキクロメート処理	8	M16 L=130 4本 M16 L= 60 4本
換気グリル	ABS	1	φ100

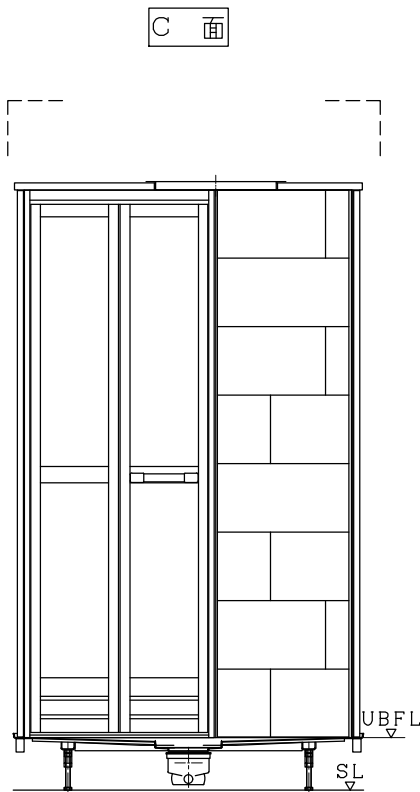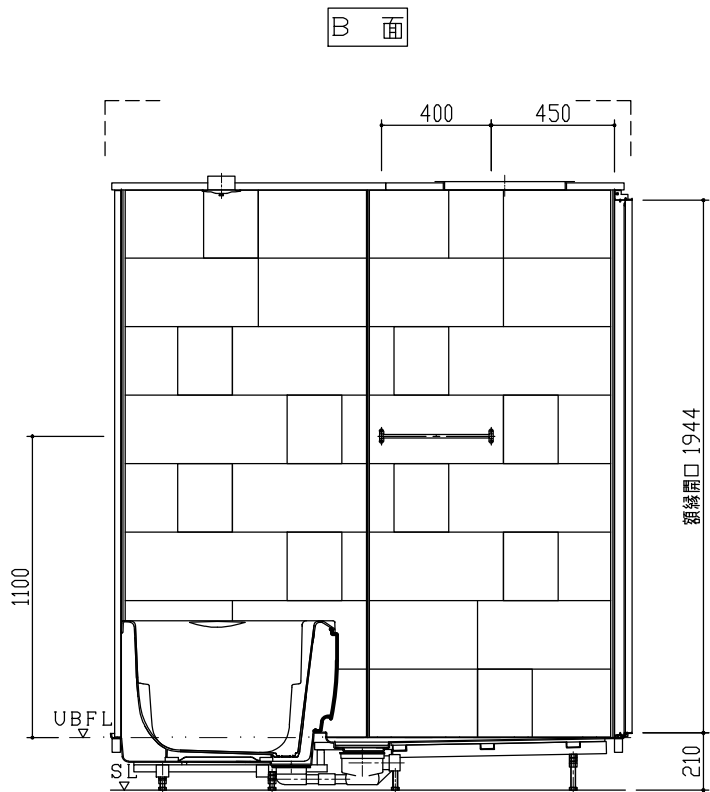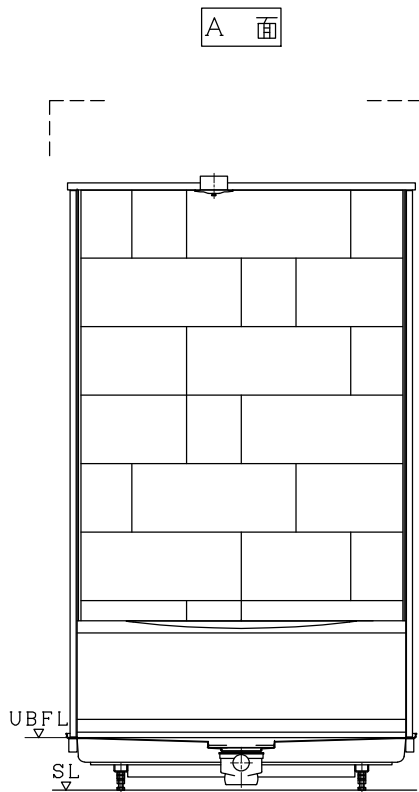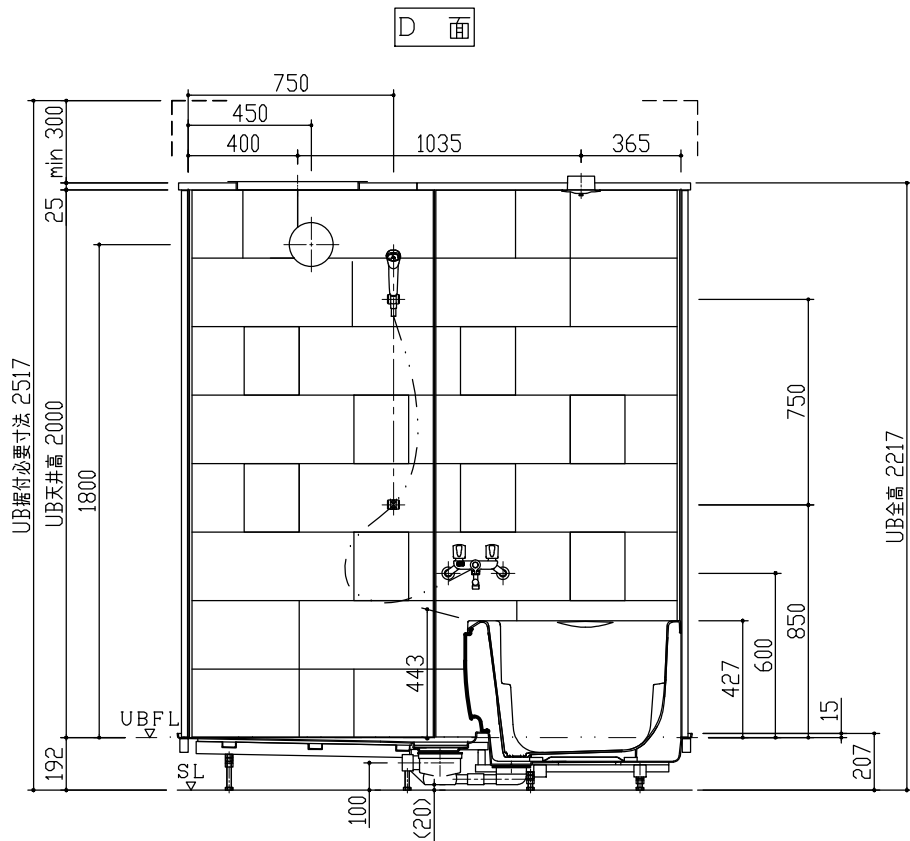





注、SLハUB設置面ヲ示シマス。

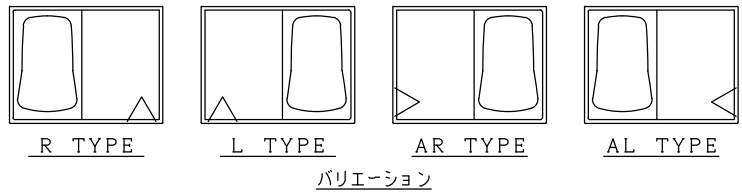


	記 事		改 訂					製 図	検 図	承 認		件 名		名 称	CX-1218S1-AR 製品図	尺 度	作成年月日
								中 村	大 丸	岡 本				図 番	NX51J3 ④	A2 1/20	2020年 1月 6日

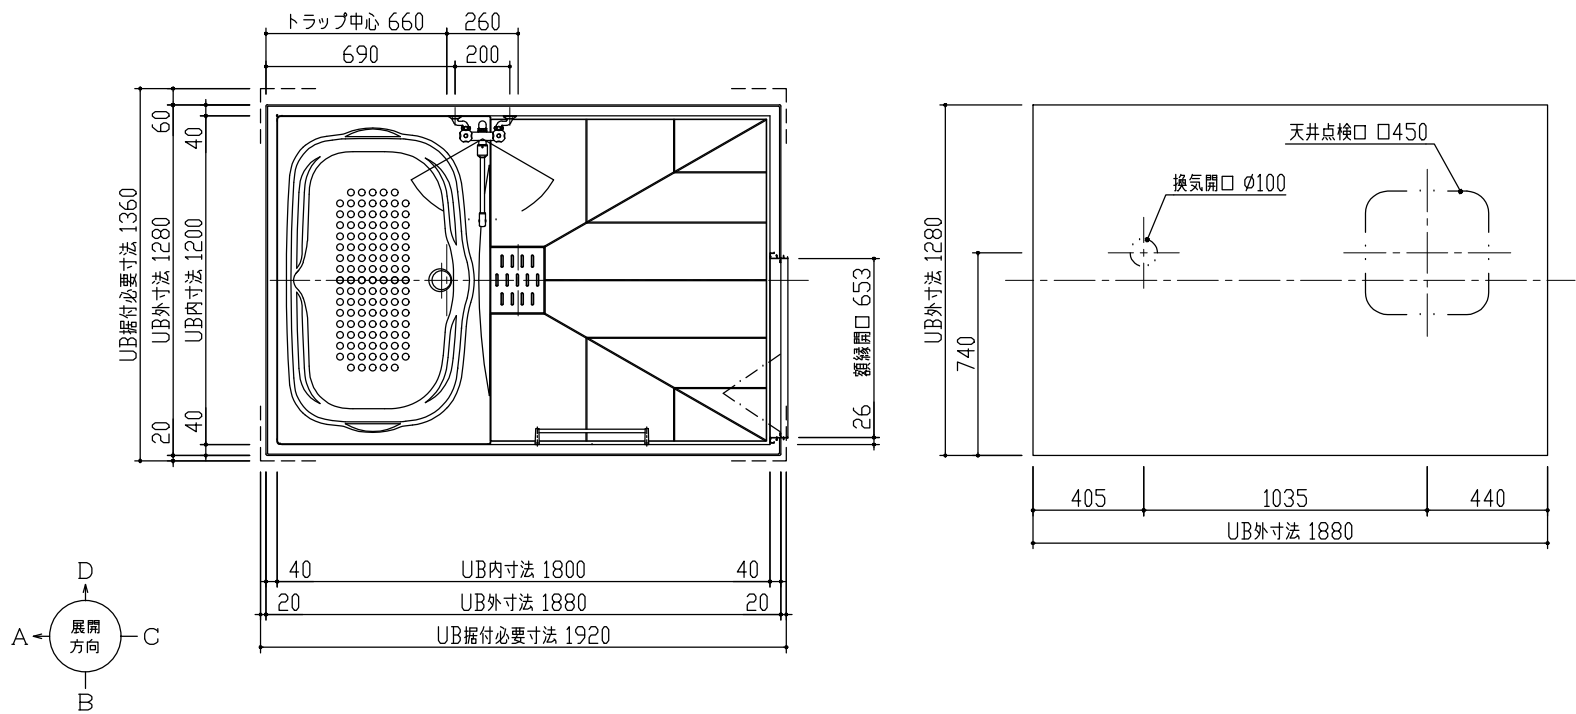

名 称	材 質	数量	摘 要
防水パン本体	FRP	1	1280×1880×207H
浴槽本体	FRP	1	1200×780×513H
エプロンパネル	AAS+ABS	1	
壁パネル	FRP	1set	H=2000
天井パネル	FRP	1set	
天井点検蓋	ABS	1	450×450
ドア (枠)	アルミアルマイト処理	1	695×2000 折戸 ホワイト
混合水栓	クロムメッキ	1	2ハンドル シャワー付
照明	樹脂グローブ	1	防湿・円筒型 白熱灯
タオル掛	アルミアルマイト処理	1	L=400
トラップ蓋	ABS	1	
雑排水管	硬質塩化ビニール	1	VP50
排水トラップ	ABS	1	封水深 50
脚ボルト	電気亜鉛メッキクロメート処理	8	M16 L=130 4本 M16 L= 60 4本
換気グリル	ABS	1	φ100

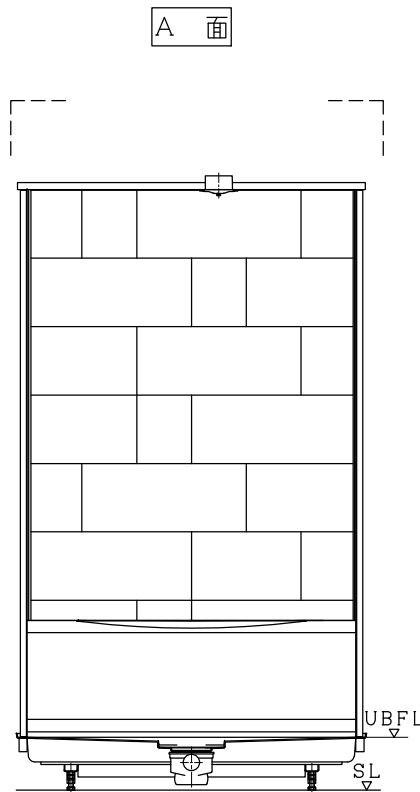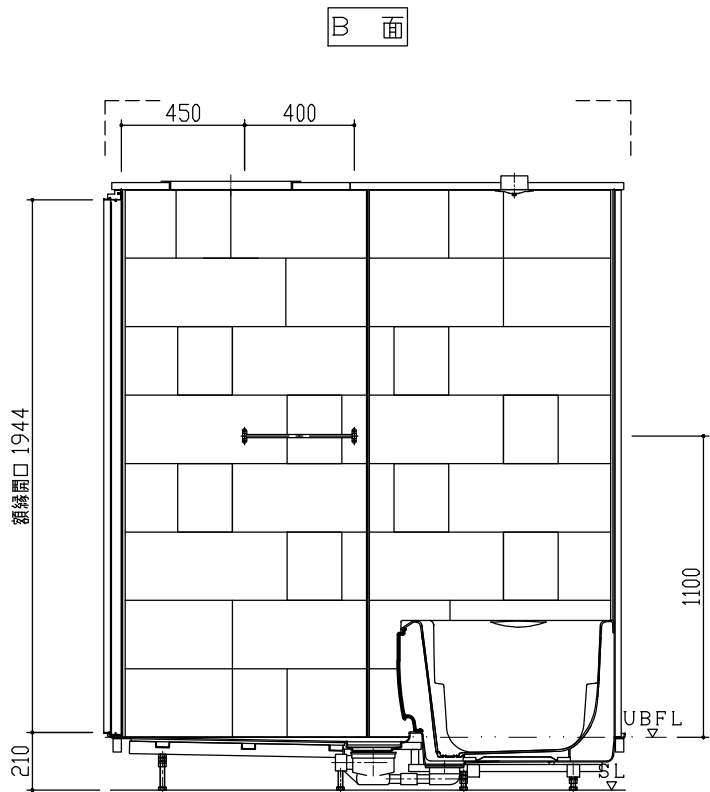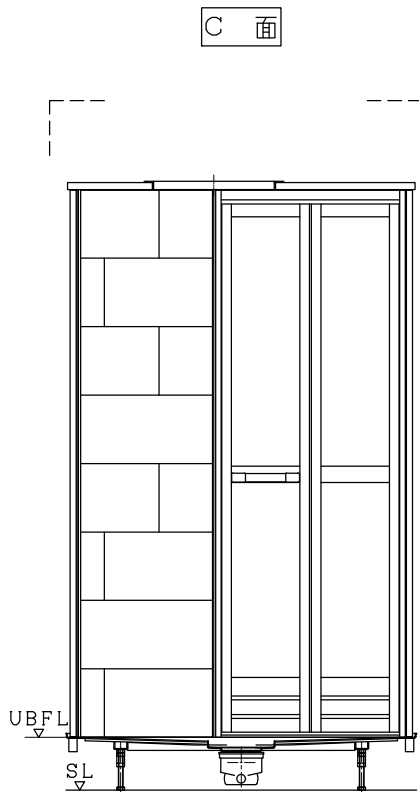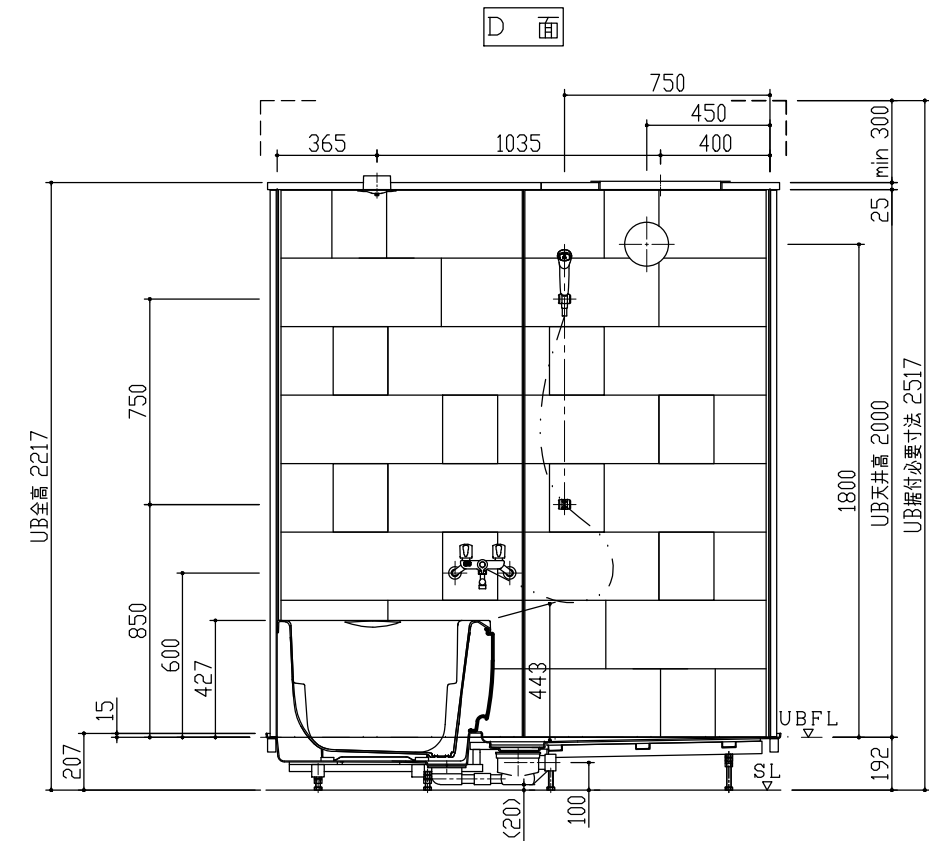


注、SLハUB設置面ヲ示シマス。

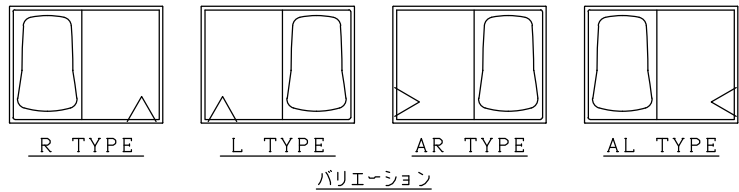


	記 事		改 訂					製 図	検 図	承 認		件 名		名 称	CX-1218S1-AL	尺 度	作成年月日
								中 村	大 丸	岡 本					製品図	A2 1/20	2020年 1月 6日


脚位置図 S = 1 / 20

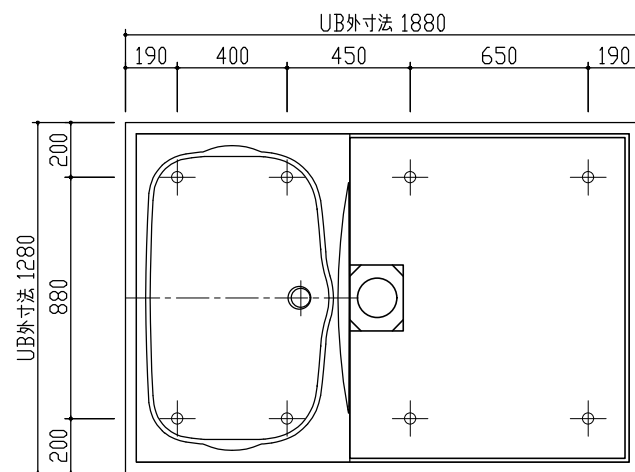


換気グリル S=1/2

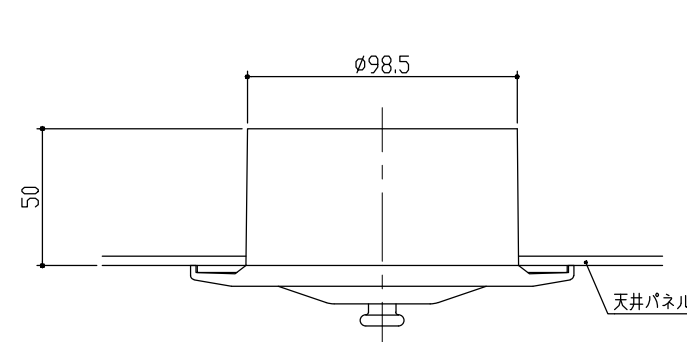


ドア取合 $S = 1/2$

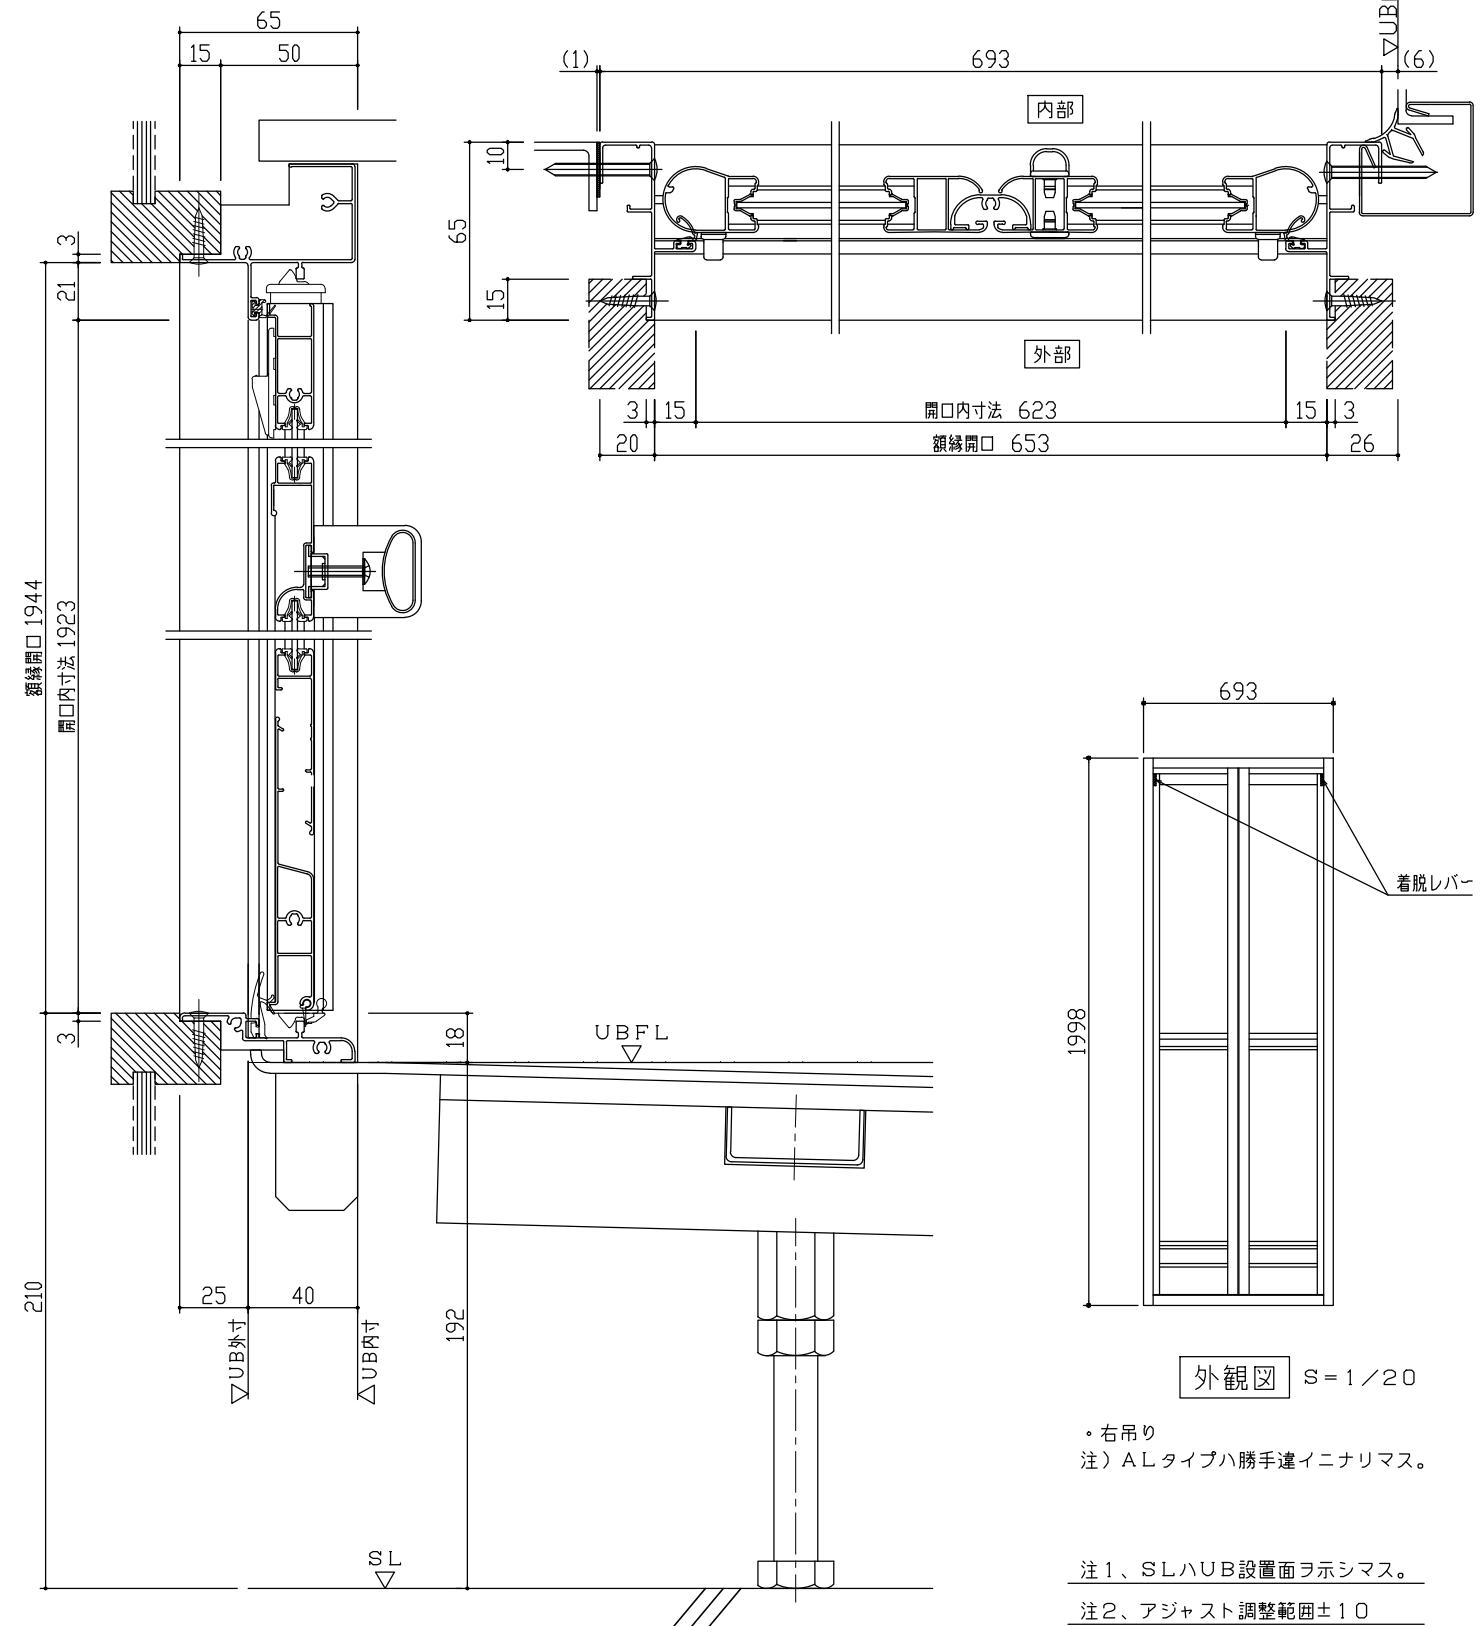


給水・給湯取だし位置 S=1/20

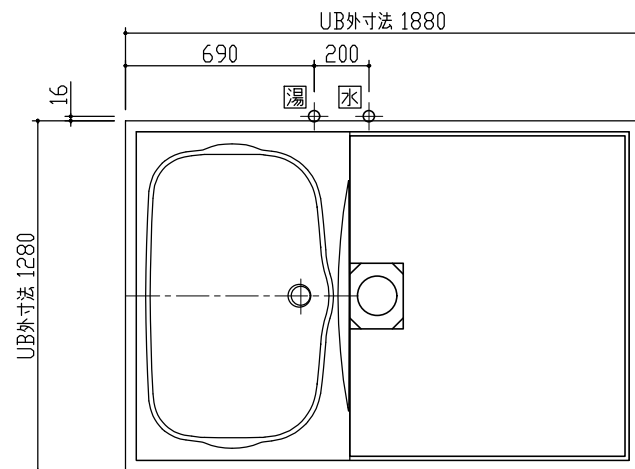


照明

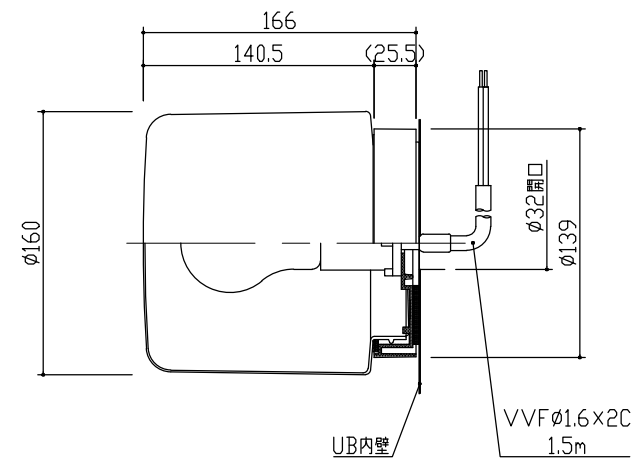

雑排水取り出し可能方向 S=1/20

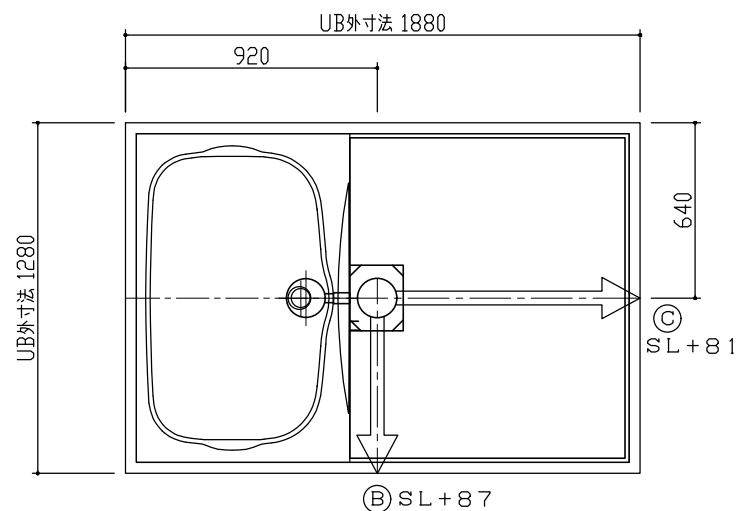

給水・給湯接続

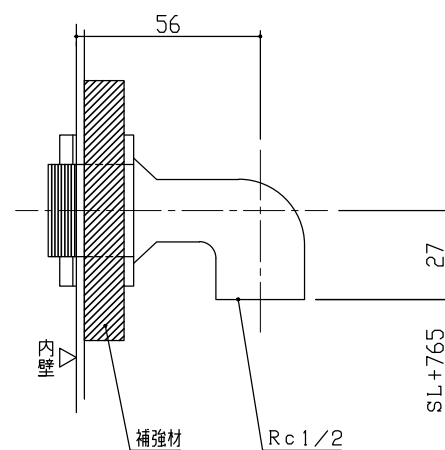

⇒ : 雑排水管VP50 (UB外寸まで)

外觀図 S = 1 / 20


・右吊り
注) ALタイプハ勝手違いナリマス。

注1、SLハUB設置面ヲ示シマス。


注2、アジャスト調整範囲±10

	記 事		改 訂					製 図	検 図	承 認		件 名		名 称	CX-1218S1-R, AL 詳細図	尺 度	作成年月日
								中 村	大 丸	岡 本				図 番	NX51J6 ④	A2	2020年
																1/20	1月 6日


脚位置図 S = 1 / 20

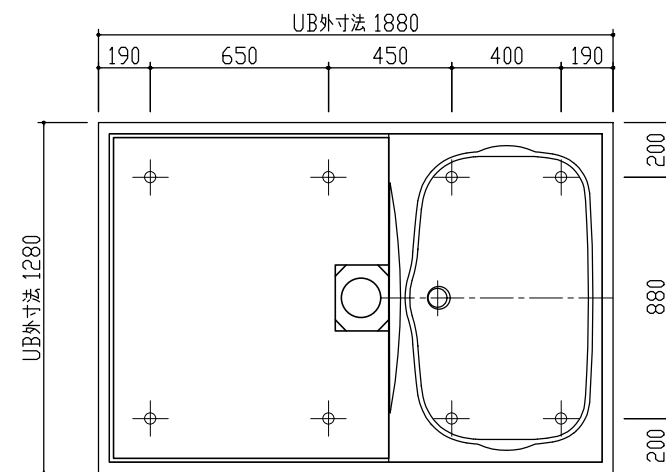

給水・給湯取だし位置 S=1/20

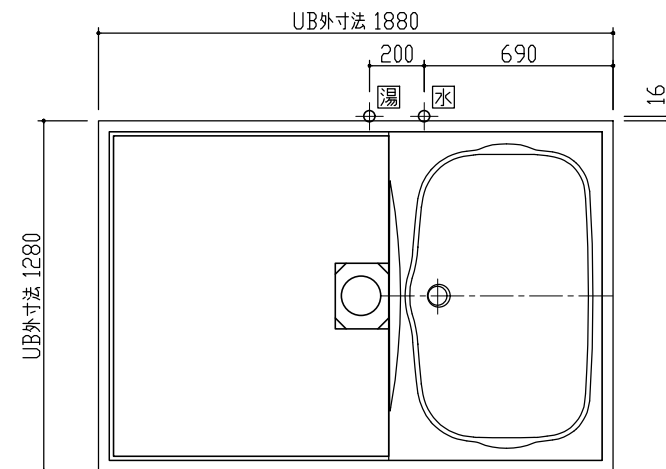


雑排水取り出し可能方向 S = 1 / 20

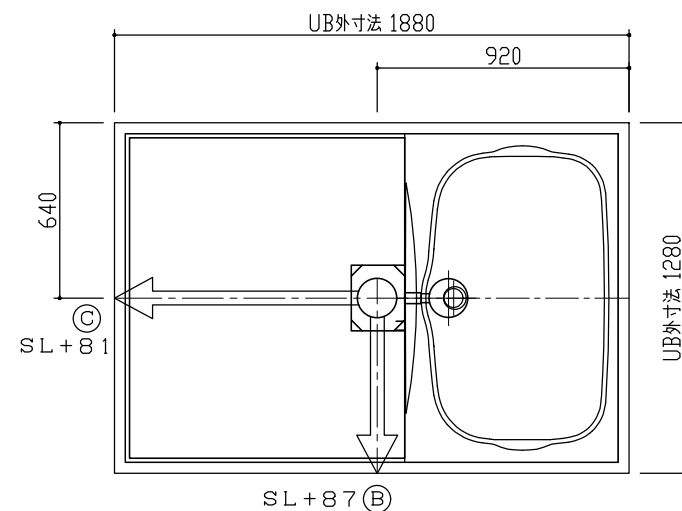


← : 雑排水管VP50 (UB外寸まで)


換気グリル S=1/2

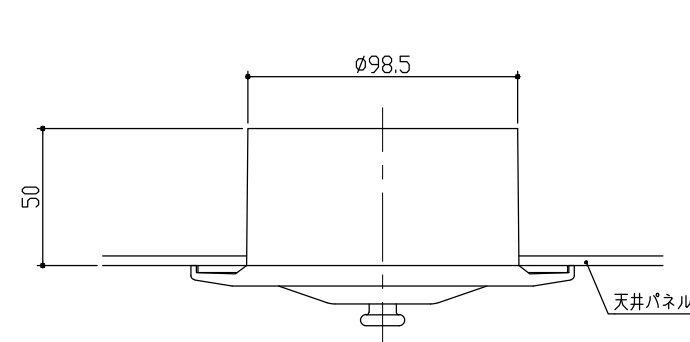


照明

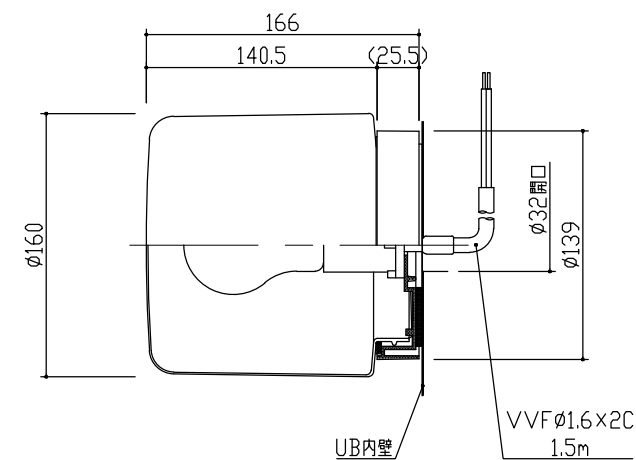

給水・給湯接続

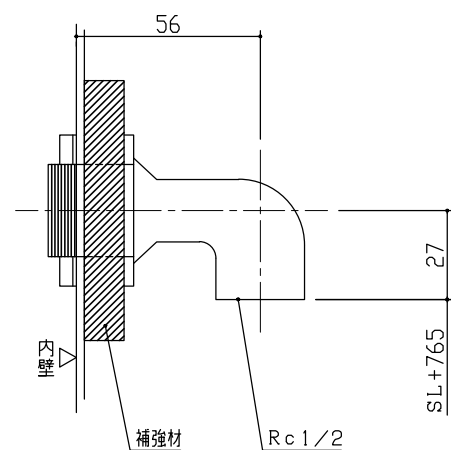

ドア取合 $S = 1/2$

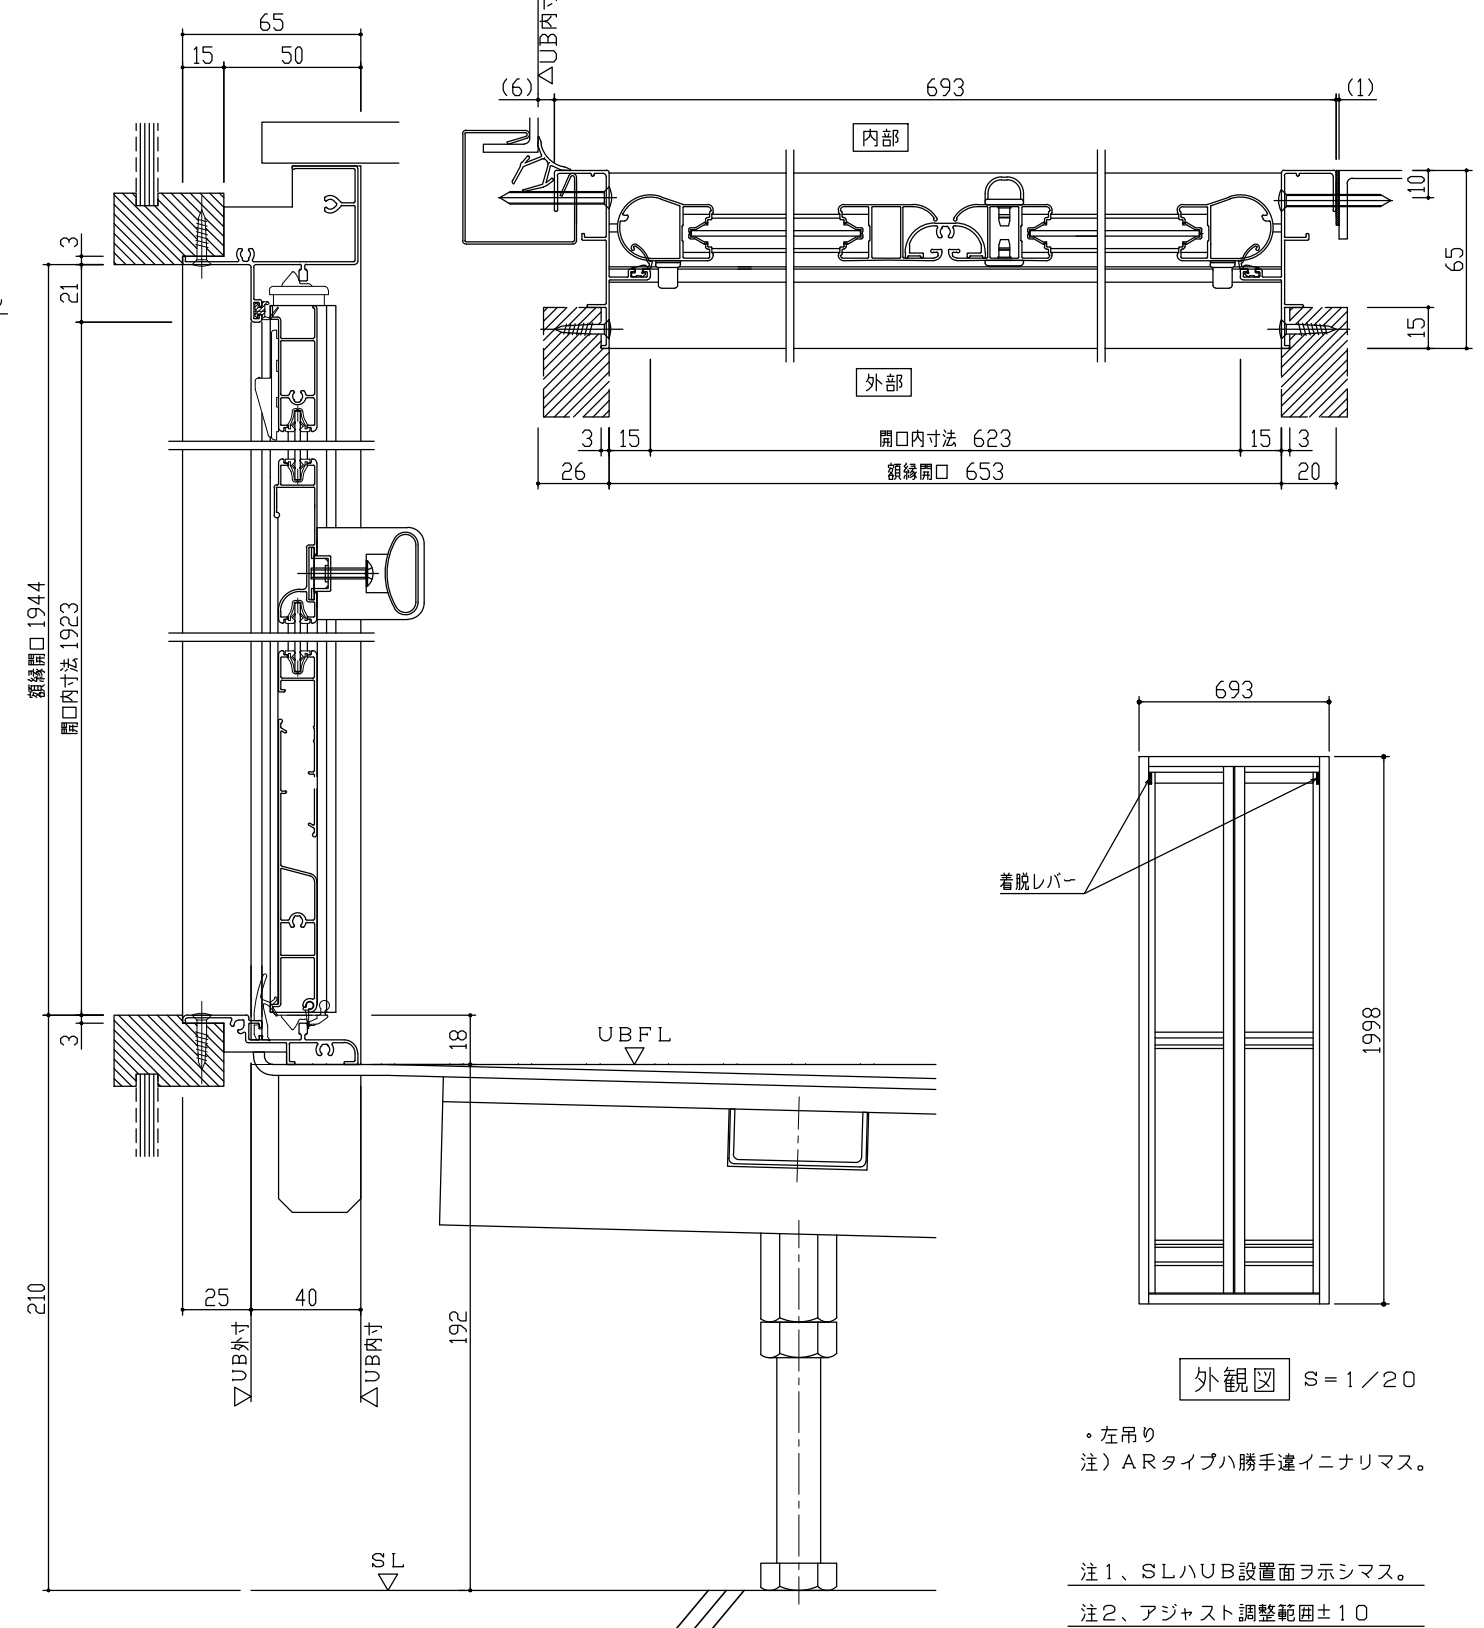

外觀図 S = 1 / 20

・左吊り
注) A Rタイプハ勝手違いナリマス。

注1、SLハUB設置面ヲ示シマス。

注2、アジャスト調整範囲±10

BReCS	記 事		改 訂					製 図	検 図	承 認		件 名		名 称	CX-1218S1-L, AR 詳細図	尺 度	作成年月日
								中 村	大 丸	岡 本				図 番	NX51J7 ④	A2	2020年
																1/20	1月 6日