


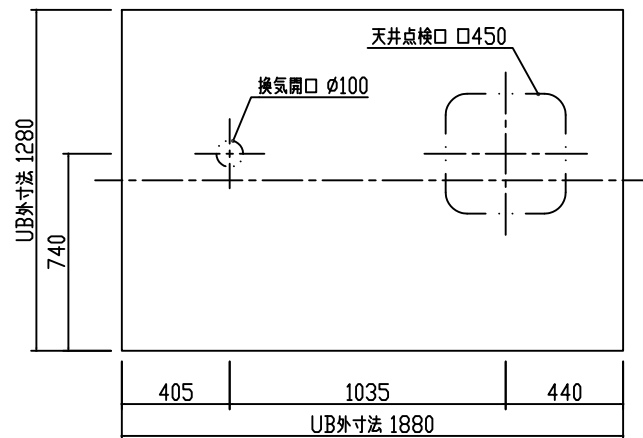
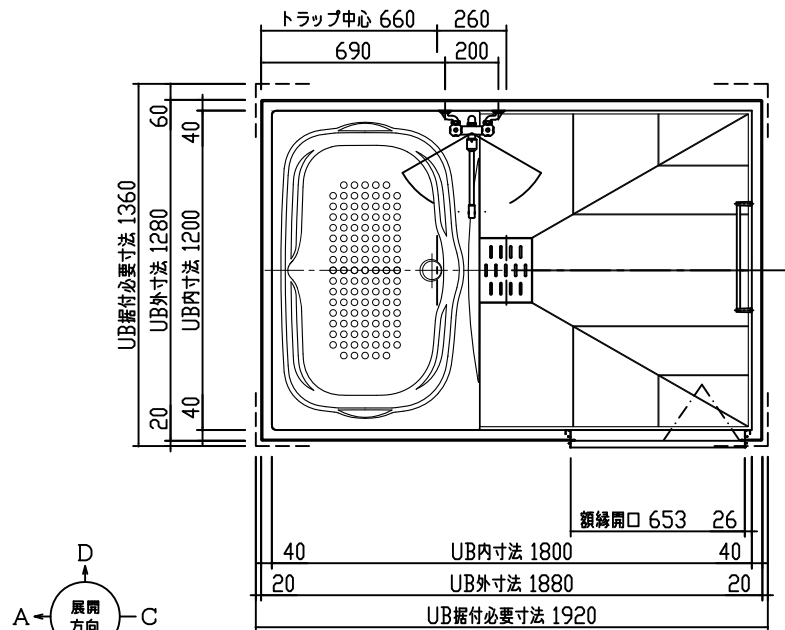
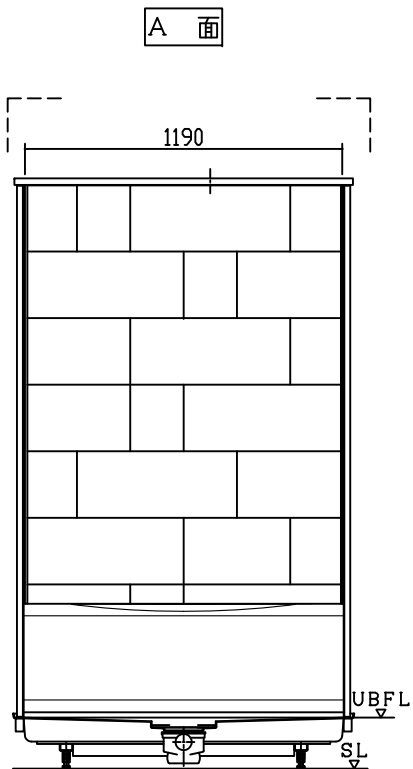
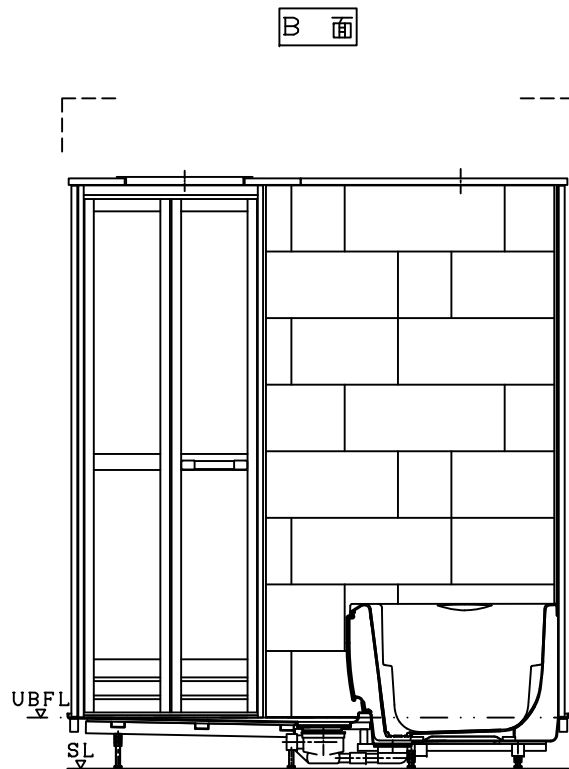


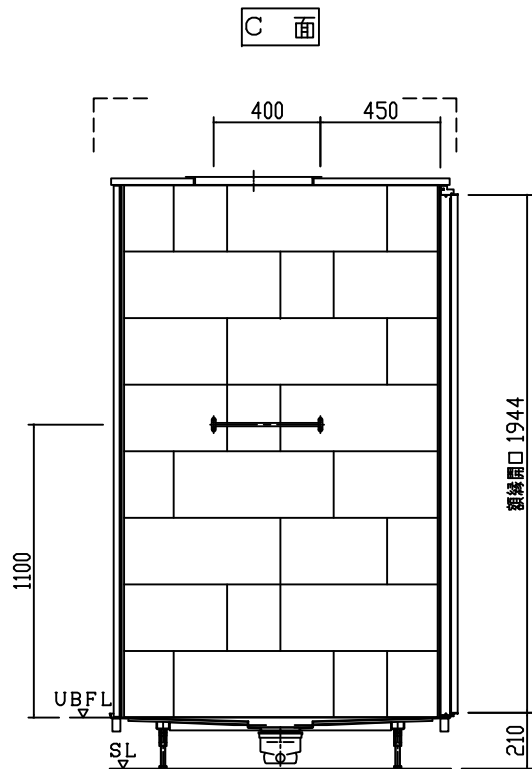







| 名 称     | 材 質            | 数 量  | 備 考                          |
|---------|----------------|------|------------------------------|
| 防水パン本体  | FRP            | 1    | 1280×1880×207H               |
| 浴槽本体    | FRP            | 1    | 1200×780×513H                |
| エプロンパネル | AAS+ABS        | 1    |                              |
| 壁パネル    | FRP            | 1set | H=2000                       |
| 天井パネル   | FRP            | 1set |                              |
| 天井点検蓋   | ABS            | 1    | 450×450                      |
| ドア (枠)  | アルミアルマイト処理     | 1    | 695×2000 新戸<br>ホワイト          |
| 混合水栓    | クロムメッキ         | 1    | 2ハンドル シャワー付                  |
| 照明      | 樹脂グローブ         | 1    | 防湿・半球型 LED                   |
| タオル掛    | アルミアルマイト処理     | 1    | L=400                        |
| トラップ蓋   | ABS            | 1    |                              |
| 雑排水管    | 硬質塩化ビニール       | 1    | VP50                         |
| 排水トラップ  | ABS            | 1    | 封水深 50                       |
| 脚ボルト    | 電気亜鉛メッキクロメート処理 | 8    | M16 L=130 4本<br>M16 L= 60 4本 |
|         |                |      |                              |
|         |                |      |                              |
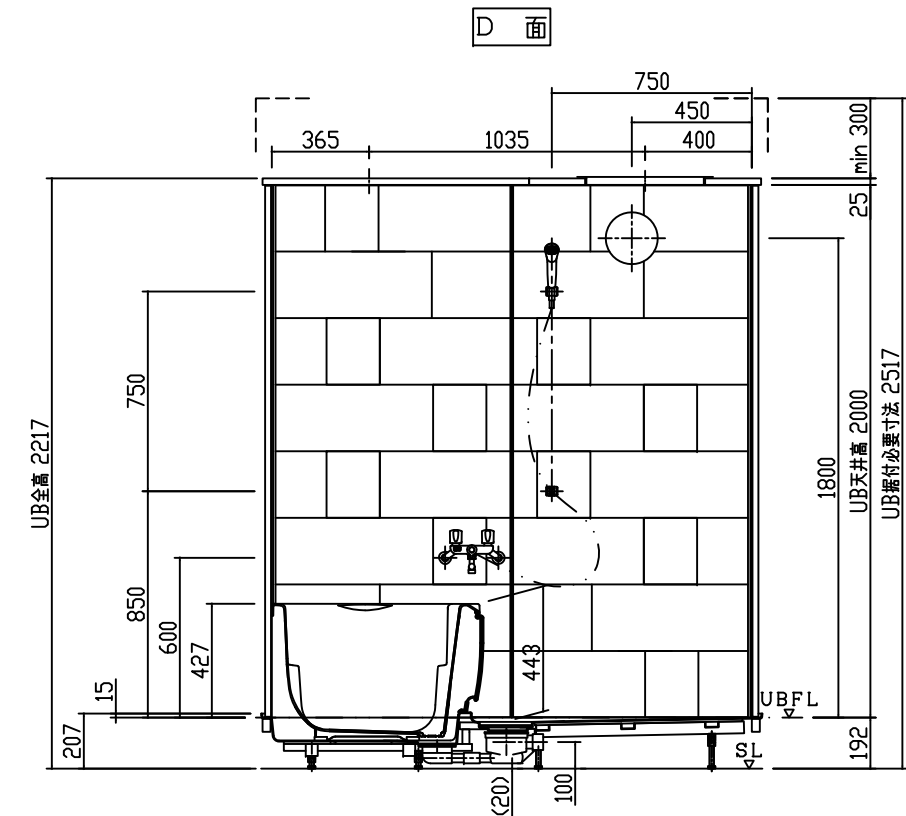


注、SLハUB設置面ヲ示シマス。

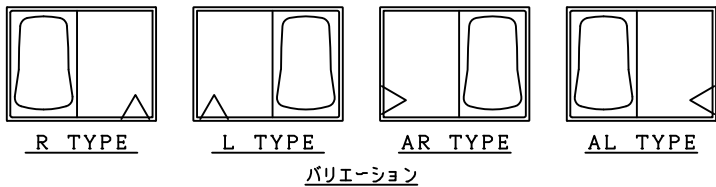

|       |     |     |  |  |  |     |     |     |     |     |                               |            |                 |
|-------|-----|-----|--|--|--|-----|-----|-----|-----|-----|-------------------------------|------------|-----------------|
| BReCS | 記 事 | 改 訂 |  |  |  | 製 図 | 検 図 | 承 認 | 件 名 | 名 称 | CX-1218S2-R<br>(壁付共用水栓仕様) 製品図 | 尺 度        | 作成年月日           |
|       |     |     |  |  |  | 中 村 | 野 崎 | 渡 会 |     |     | NX52J1 ⑤                      | A2<br>1/20 | 2022年<br>12月31日 |
|       |     |     |  |  |  |     |     |     |     |     |                               |            |                 |

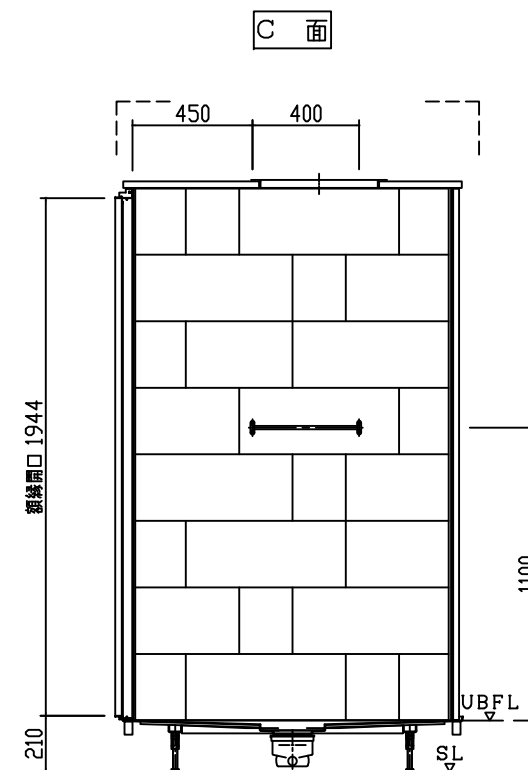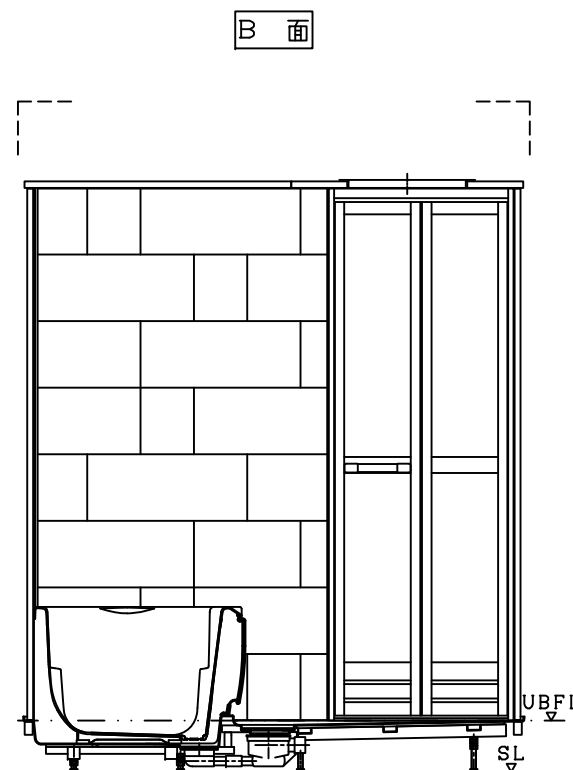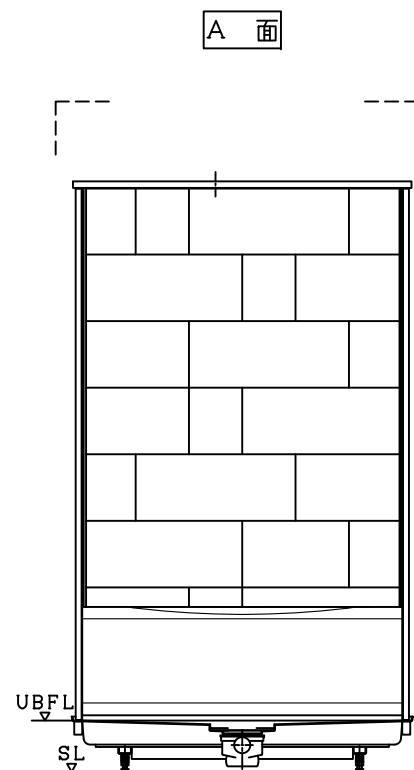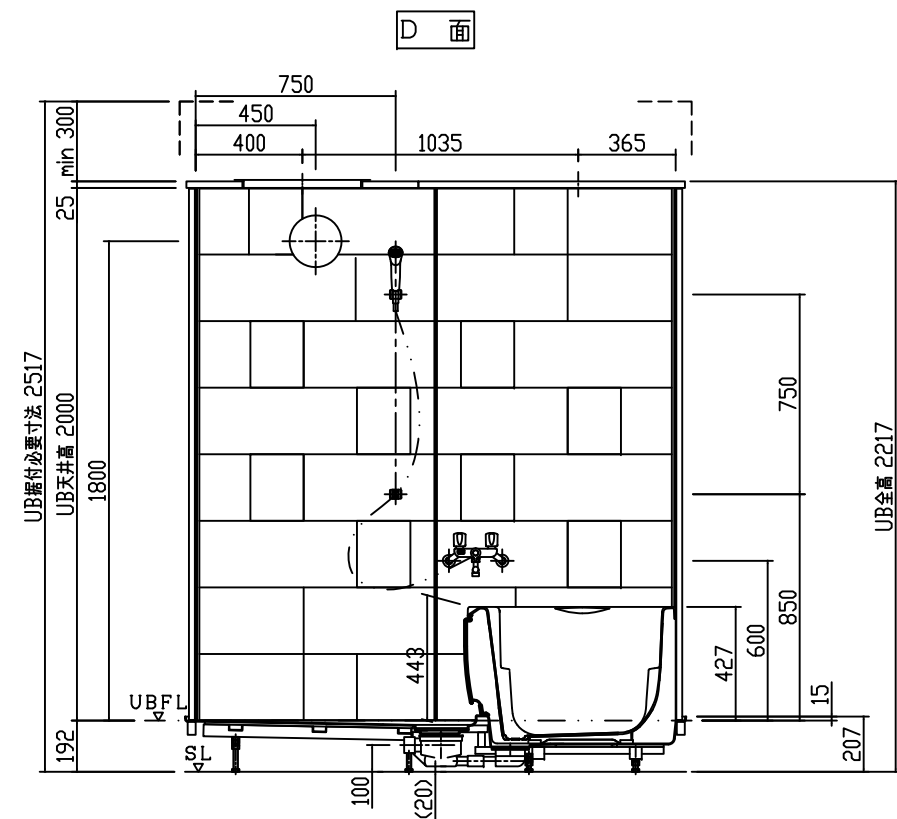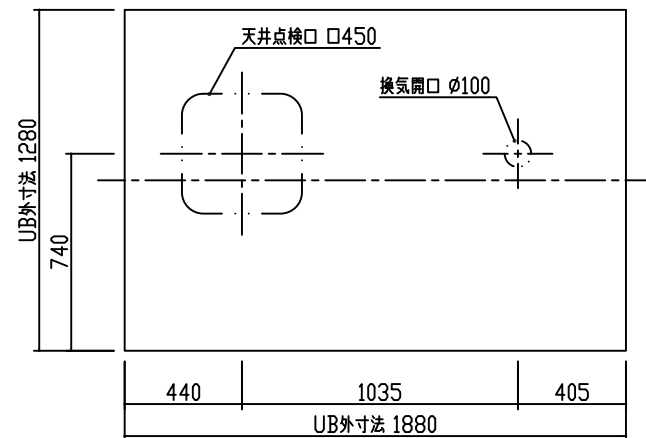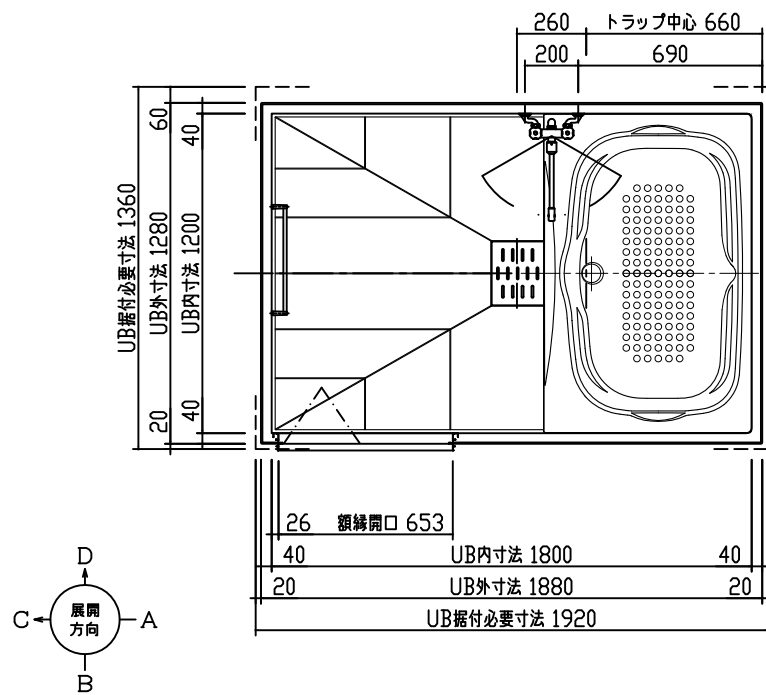

注、SLハUB設置面ヲ示シマス。

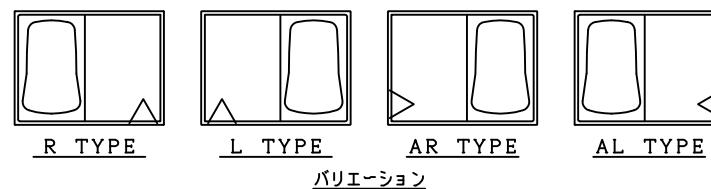

| 名 称     | 材 質            | 数 量  | 備 考                          |
|---------|----------------|------|------------------------------|
| 防水パン本体  | FRP            | 1    | 1280×1880×207H               |
| 浴槽本体    | FRP            | 1    | 1200×780×513H                |
| エプロンパネル | AAS+ABS        | 1    |                              |
| 壁パネル    | FRP            | 1set | H=2000                       |
| 天井パネル   | FRP            | 1set |                              |
| 天井点検蓋   | ABS            | 1    | 450×450                      |
| ドア (枠)  | アルミアルマイト処理     | 1    | 695×2000 折戸 ホワイト             |
| 混合水栓    | クロムメッキ         | 1    | 2ハンドル シャワー付                  |
| 照明      | 樹脂グローブ         | 1    | 防湿・半球型 LED                   |
| タオル掛    | アルミアルマイト処理     | 1    | L=400                        |
| トラップ蓋   | ABS            | 1    |                              |
| 雑排水管    | 硬質塩化ビニール       | 1    | VP50                         |
| 排水トラップ  | ABS            | 1    | 封水深 50                       |
| 脚ボルト    | 電気亜鉛メッキクロメート処理 | 8    | M16 L=130 4本<br>M16 L= 60 4本 |
|         |                |      |                              |
|         |                |      |                              |
BReCS

記事

改訂





製図 検図 承認  
中村 野崎 渡会

件名

名称  
図番

CX-1218S2-L  
(壁付共用水栓仕様) 製品図  
NX52J2 ⑤

尺 度 作成年月日  
A2 2022年  
1/20 12月31日

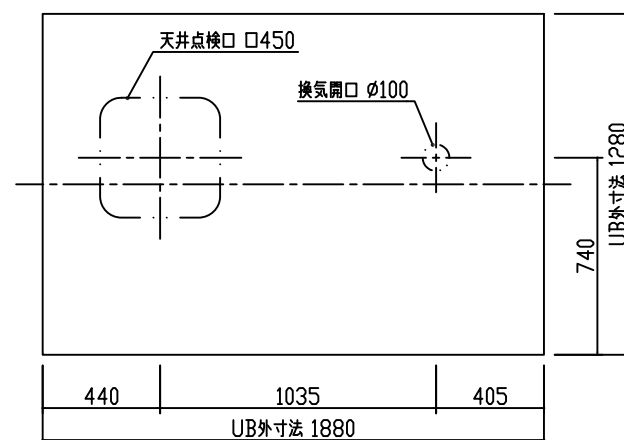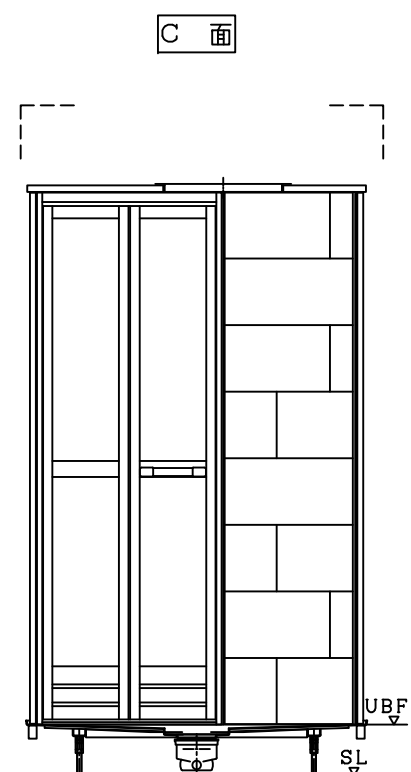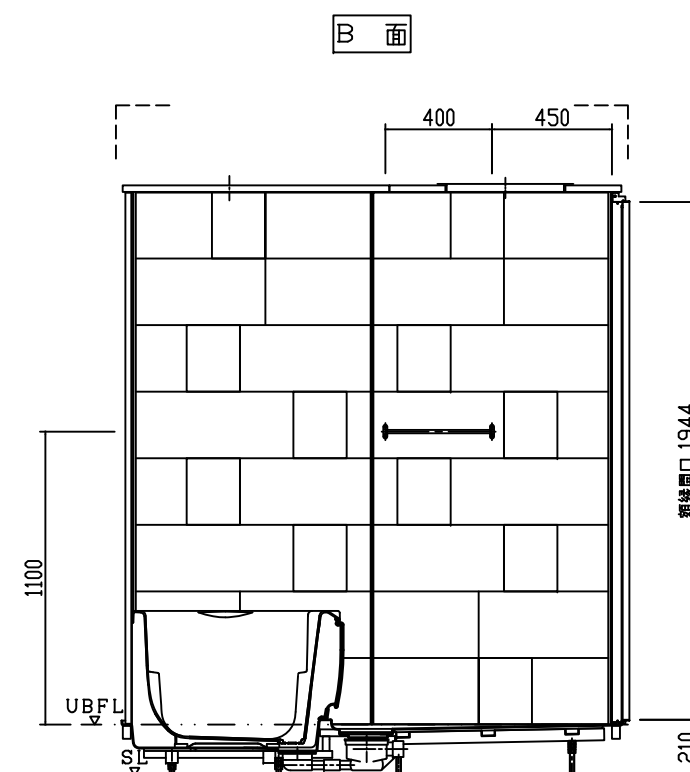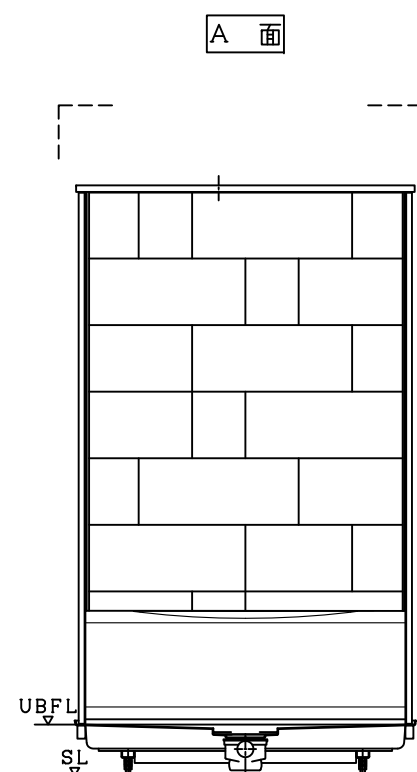
[illegible]










R TYPE      L TYPE      AR TYPE      AL TYPE


バリエーション

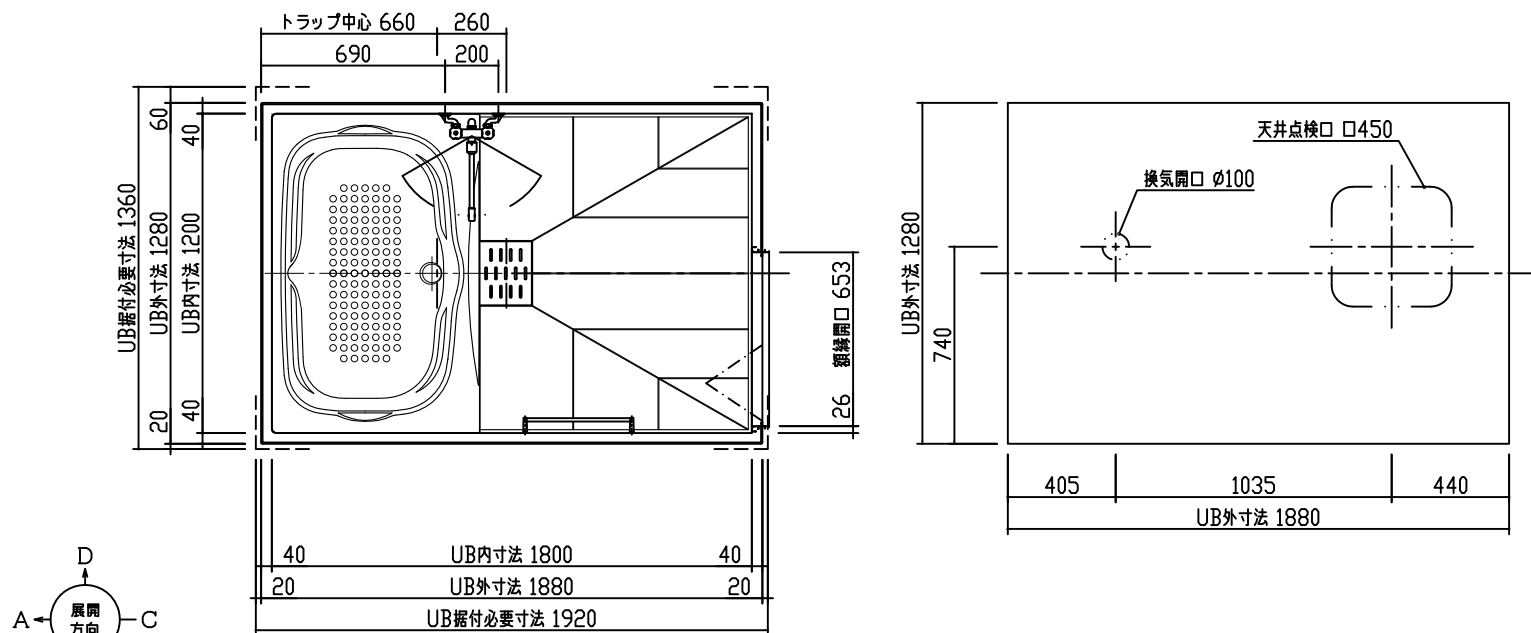

| 名 称     | 材 質            | 数 量  | 備 考                          |
|---------|----------------|------|------------------------------|
| 防水パン本体  | FRP            | 1    | 1280×1880×207H               |
| 浴槽本体    | FRP            | 1    | 1200×780×513H                |
| エプロンパネル | AAS+ABS        | 1    |                              |
| 壁パネル    | FRP            | 1set | H=2000                       |
| 天井パネル   | FRP            | 1set |                              |
| 天井点検蓋   | ABS            | 1    | 450×450                      |
| ドア (枠)  | アルミアルマイト処理     | 1    | 695×2000 新戸<br>ホワイト          |
| 混合水栓    | クロムメッキ         | 1    | 2ハンドル シャワー付                  |
| 照明      | 樹脂グローブ         | 1    | 防湿・半球型 LED                   |
| タオル掛    | アルミアルマイト処理     | 1    | L=400                        |
| トラップ蓋   | ABS            | 1    |                              |
| 雑排水管    | 硬質塩化ビニール       | 1    | VP50                         |
| 排水トラップ  | ABS            | 1    | 封水深 50                       |
| 脚ボルト    | 電気亜鉛メッキクロメート処理 | 8    | M16 L=130 4本<br>M16 L= 60 4本 |
|         |                |      |                              |
|         |                |      |                              |
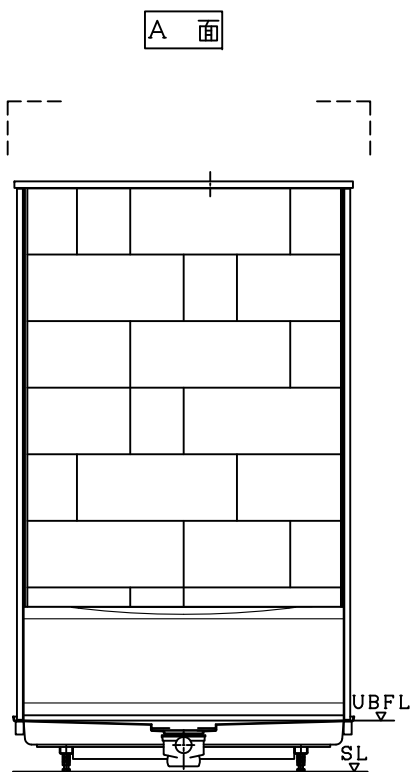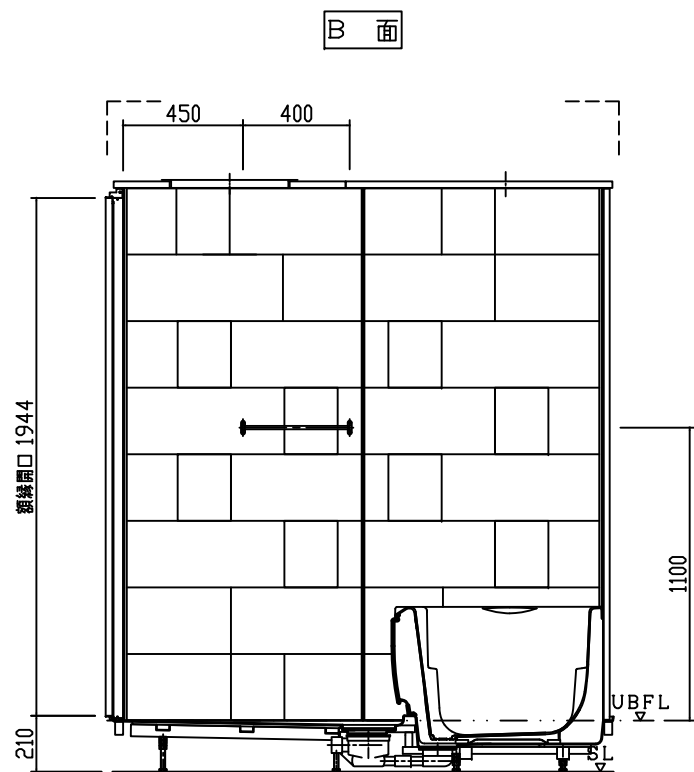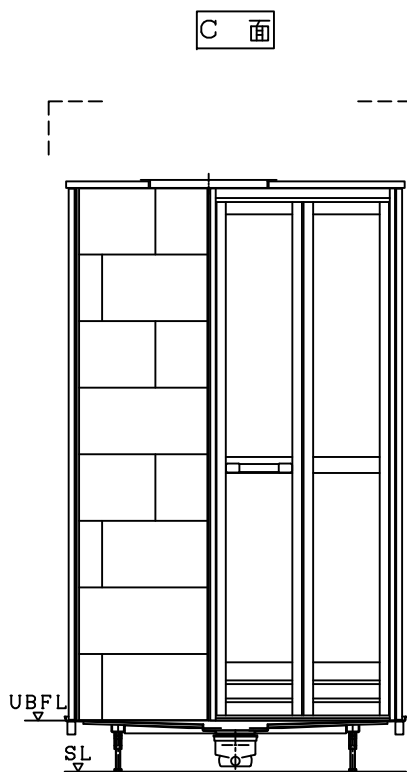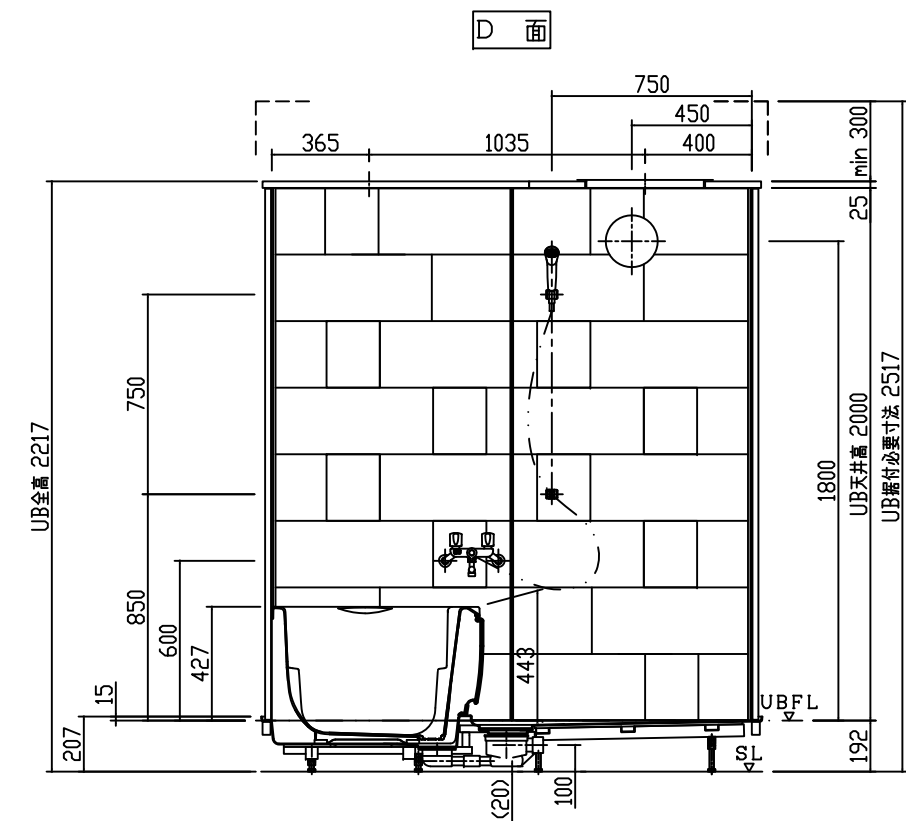


注、SLハUB設置面ヲ示シマス。

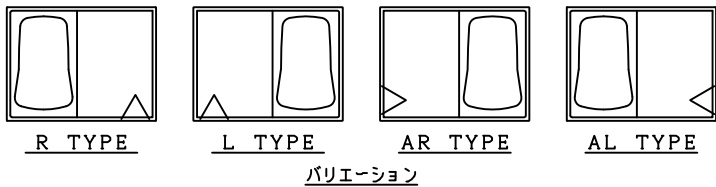


|       |     |     |  |  |  |     |     |     |     |     |                                |            |                 |
|-------|-----|-----|--|--|--|-----|-----|-----|-----|-----|--------------------------------|------------|-----------------|
| BReCS | 記 事 | 改 訂 |  |  |  | 製 図 | 検 図 | 承 認 | 件 名 | 名 称 | CX-1218S2-AL<br>(壁付共用水栓仕様) 製品図 | 尺 度        | 作成年月日           |
|       |     |     |  |  |  | 中 村 | 野 崎 | 渡 会 |     |     | NX52J4 ⑤                       | A2<br>1/20 | 2022年<br>12月31日 |
|       |     |     |  |  |  |     |     |     |     |     |                                |            |                 |


脚位置図 S=1/20

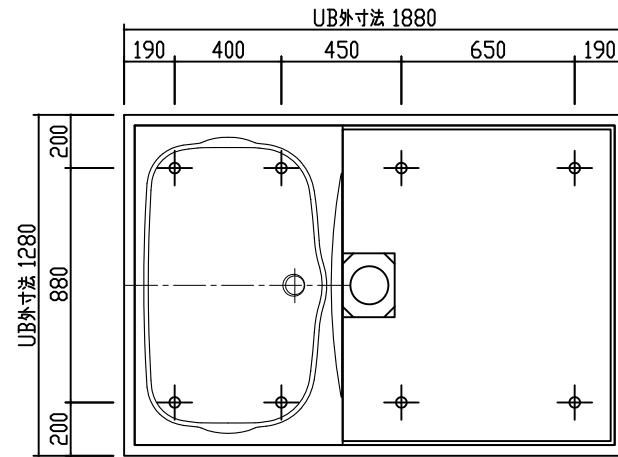

給水・給湯取出し位置 S=1/20

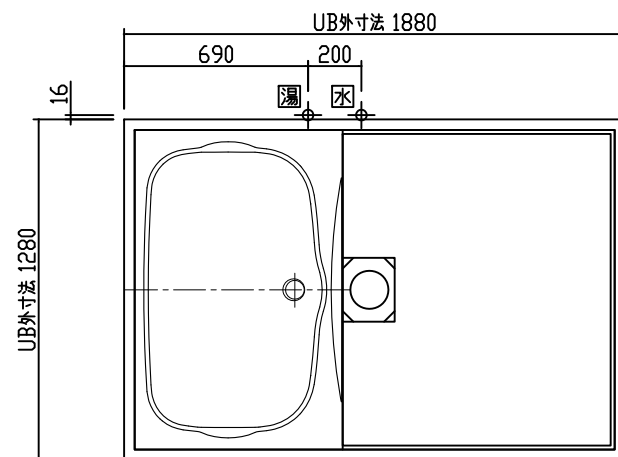


雑排水取出し可能方向 S=1/20

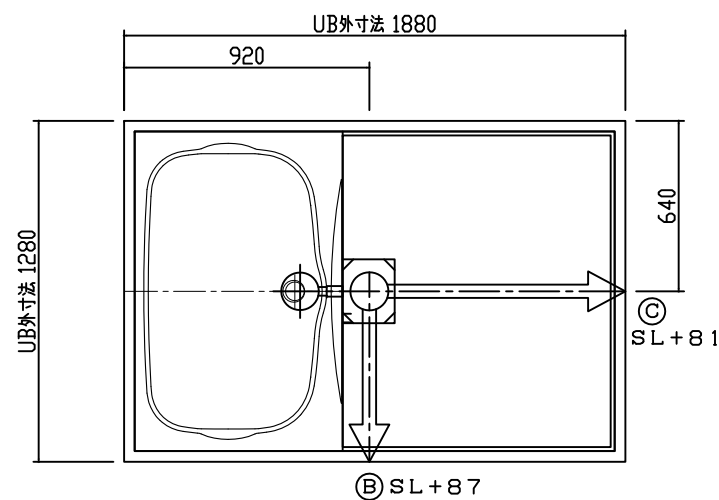


⇒ : 雑排水管VP50 (UB外寸まで)


照明

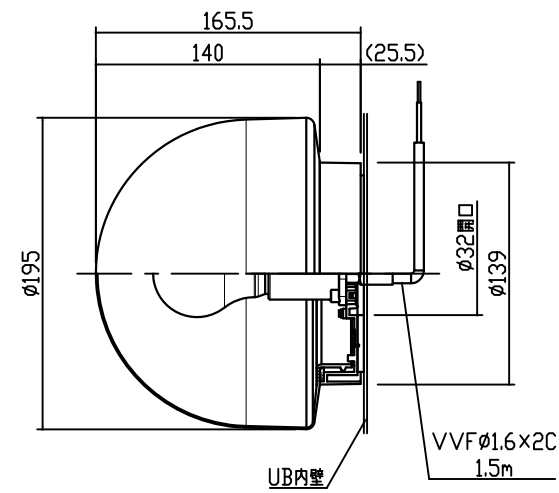

給水・給湯接続

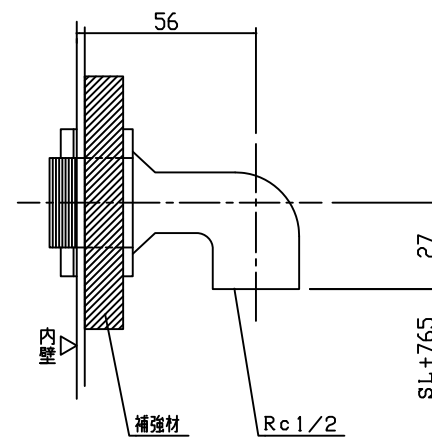

ドア取合 S=1/2

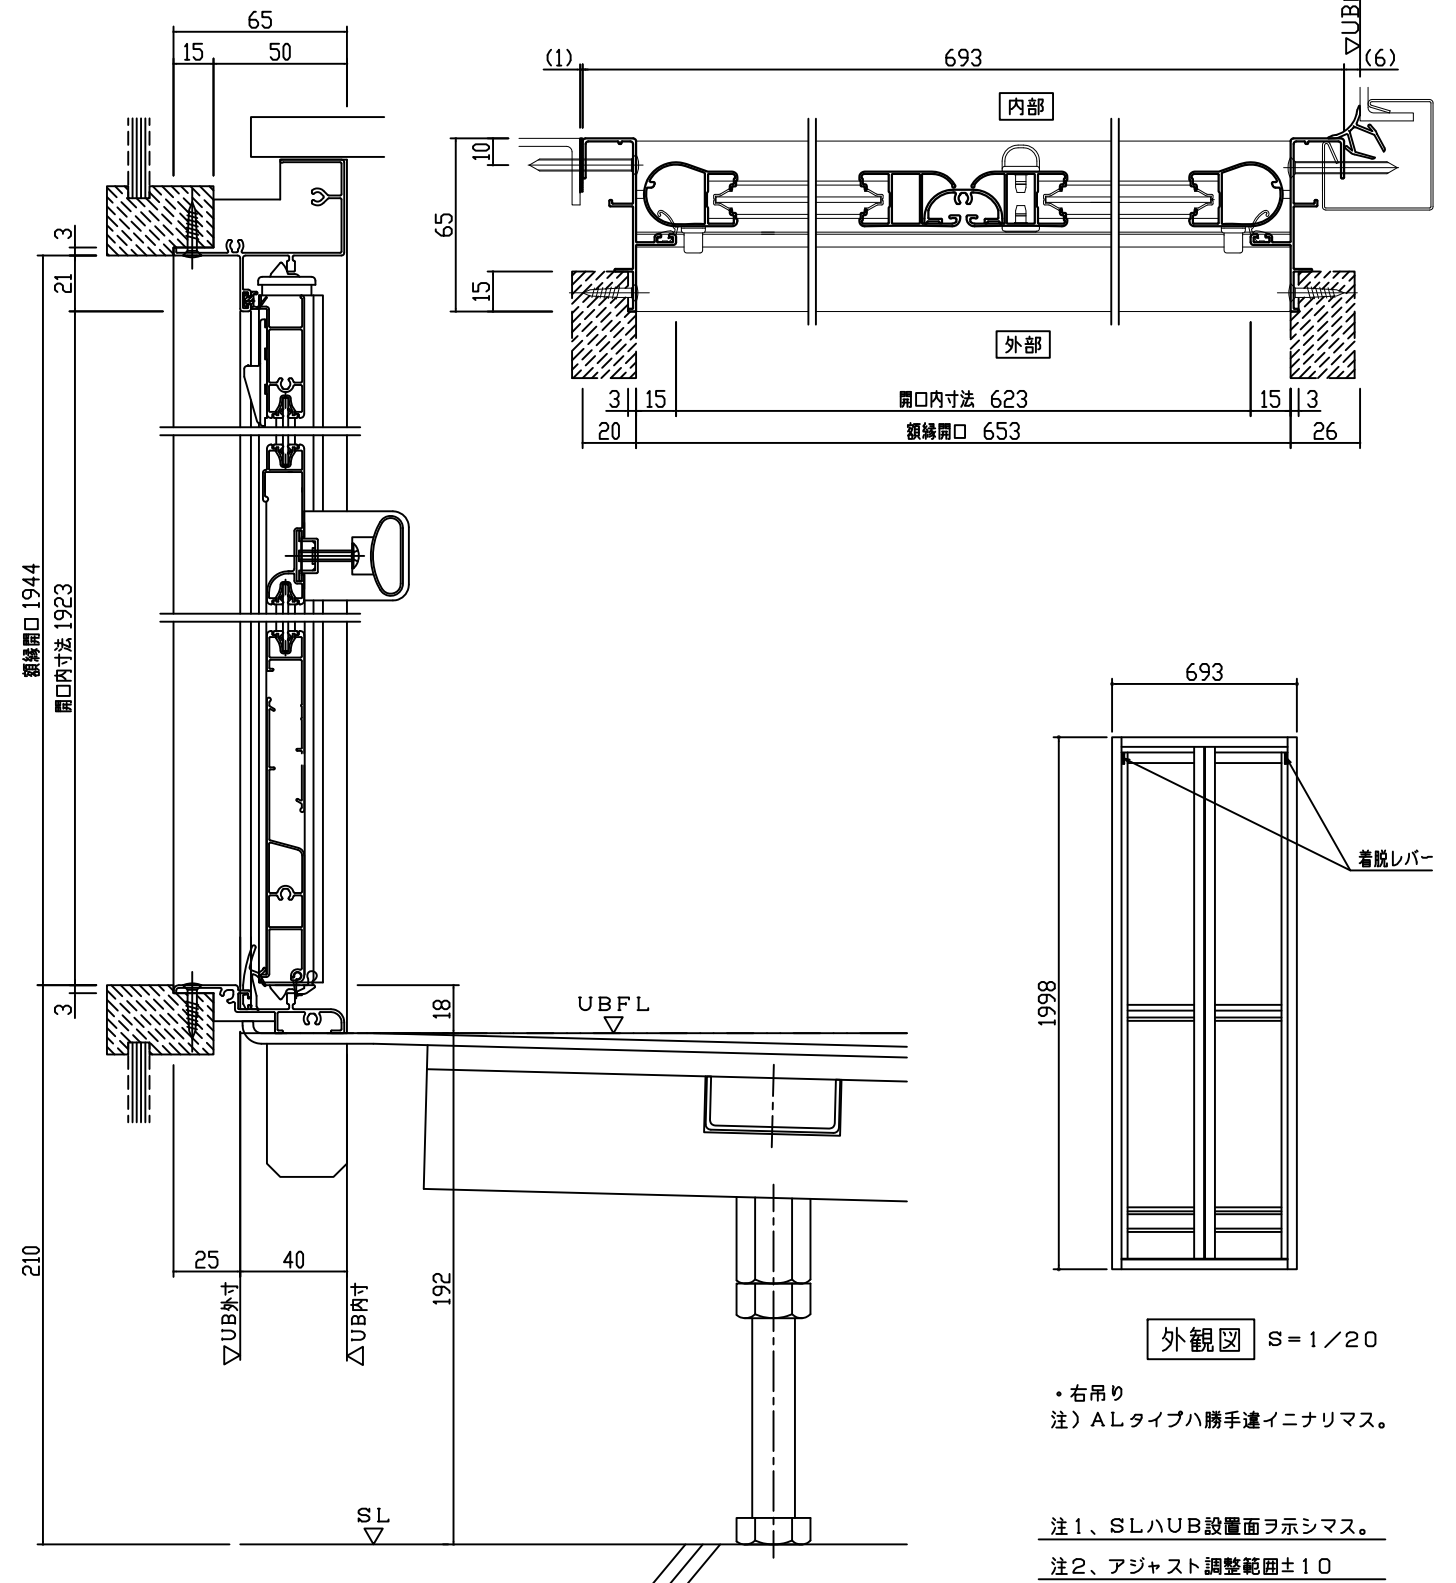

外観図 S=1/20

・右吊り  
注) ALタイプハ勝手違イニナリマス。

注1、SLハUB設置面ヲ示シマス。

注2、アジャスト調整範囲±10

BReCS

記事

改訂

製図 検図 承認  
中村 野崎 渡会

件名


名称  
図番

CX-1218S2-R, AL  
(壁付共用水栓仕様) 詳細図  
NX52J6 ⑤


尺度  
A2  
1/20

作成年月日  
2022年  
12月31日


脚位置図 S = 1 / 20

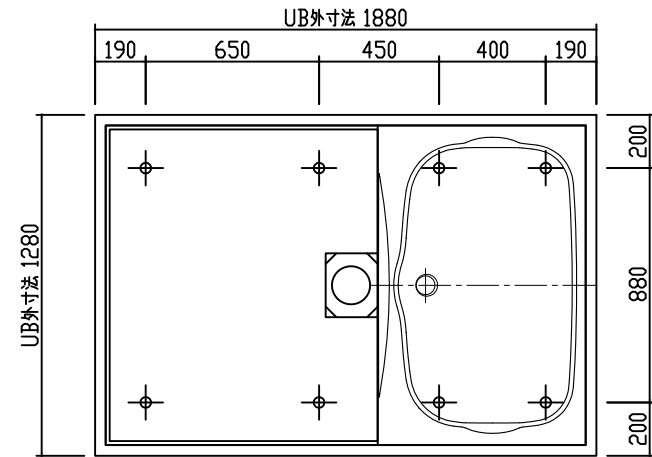

給水・給湯取出し位置 S = 1 / 20

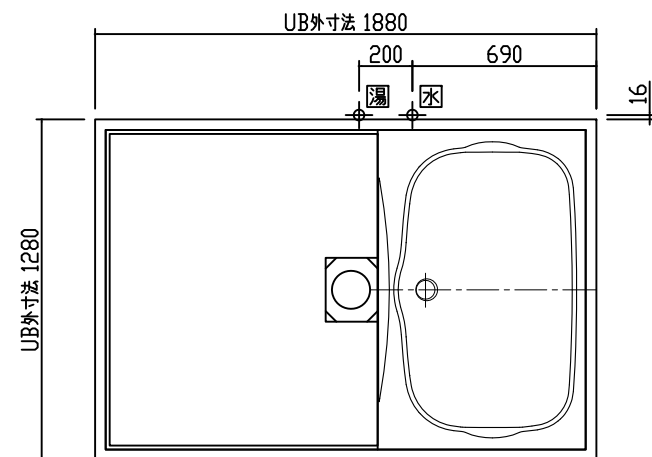


雑排水取出し可能方向 S = 1 / 20

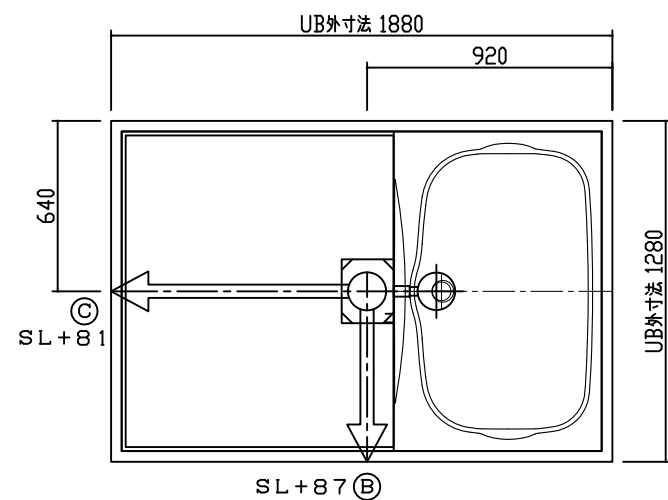


← : 雑排水管VP50 (UB外寸まで)


照 明

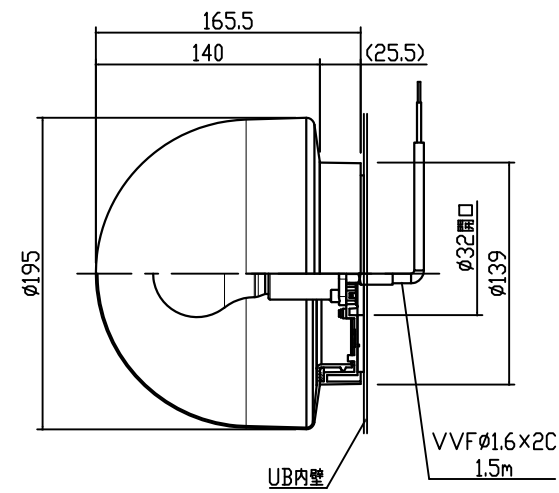

給水・給湯接続

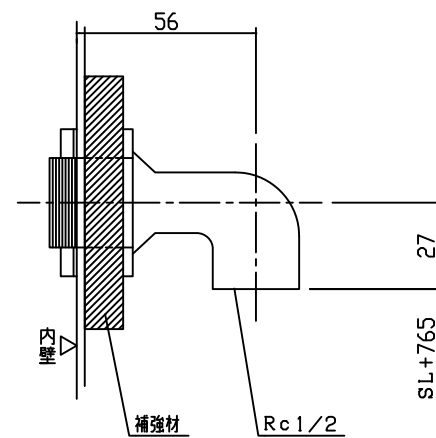

ドア取合 S = 1 / 2

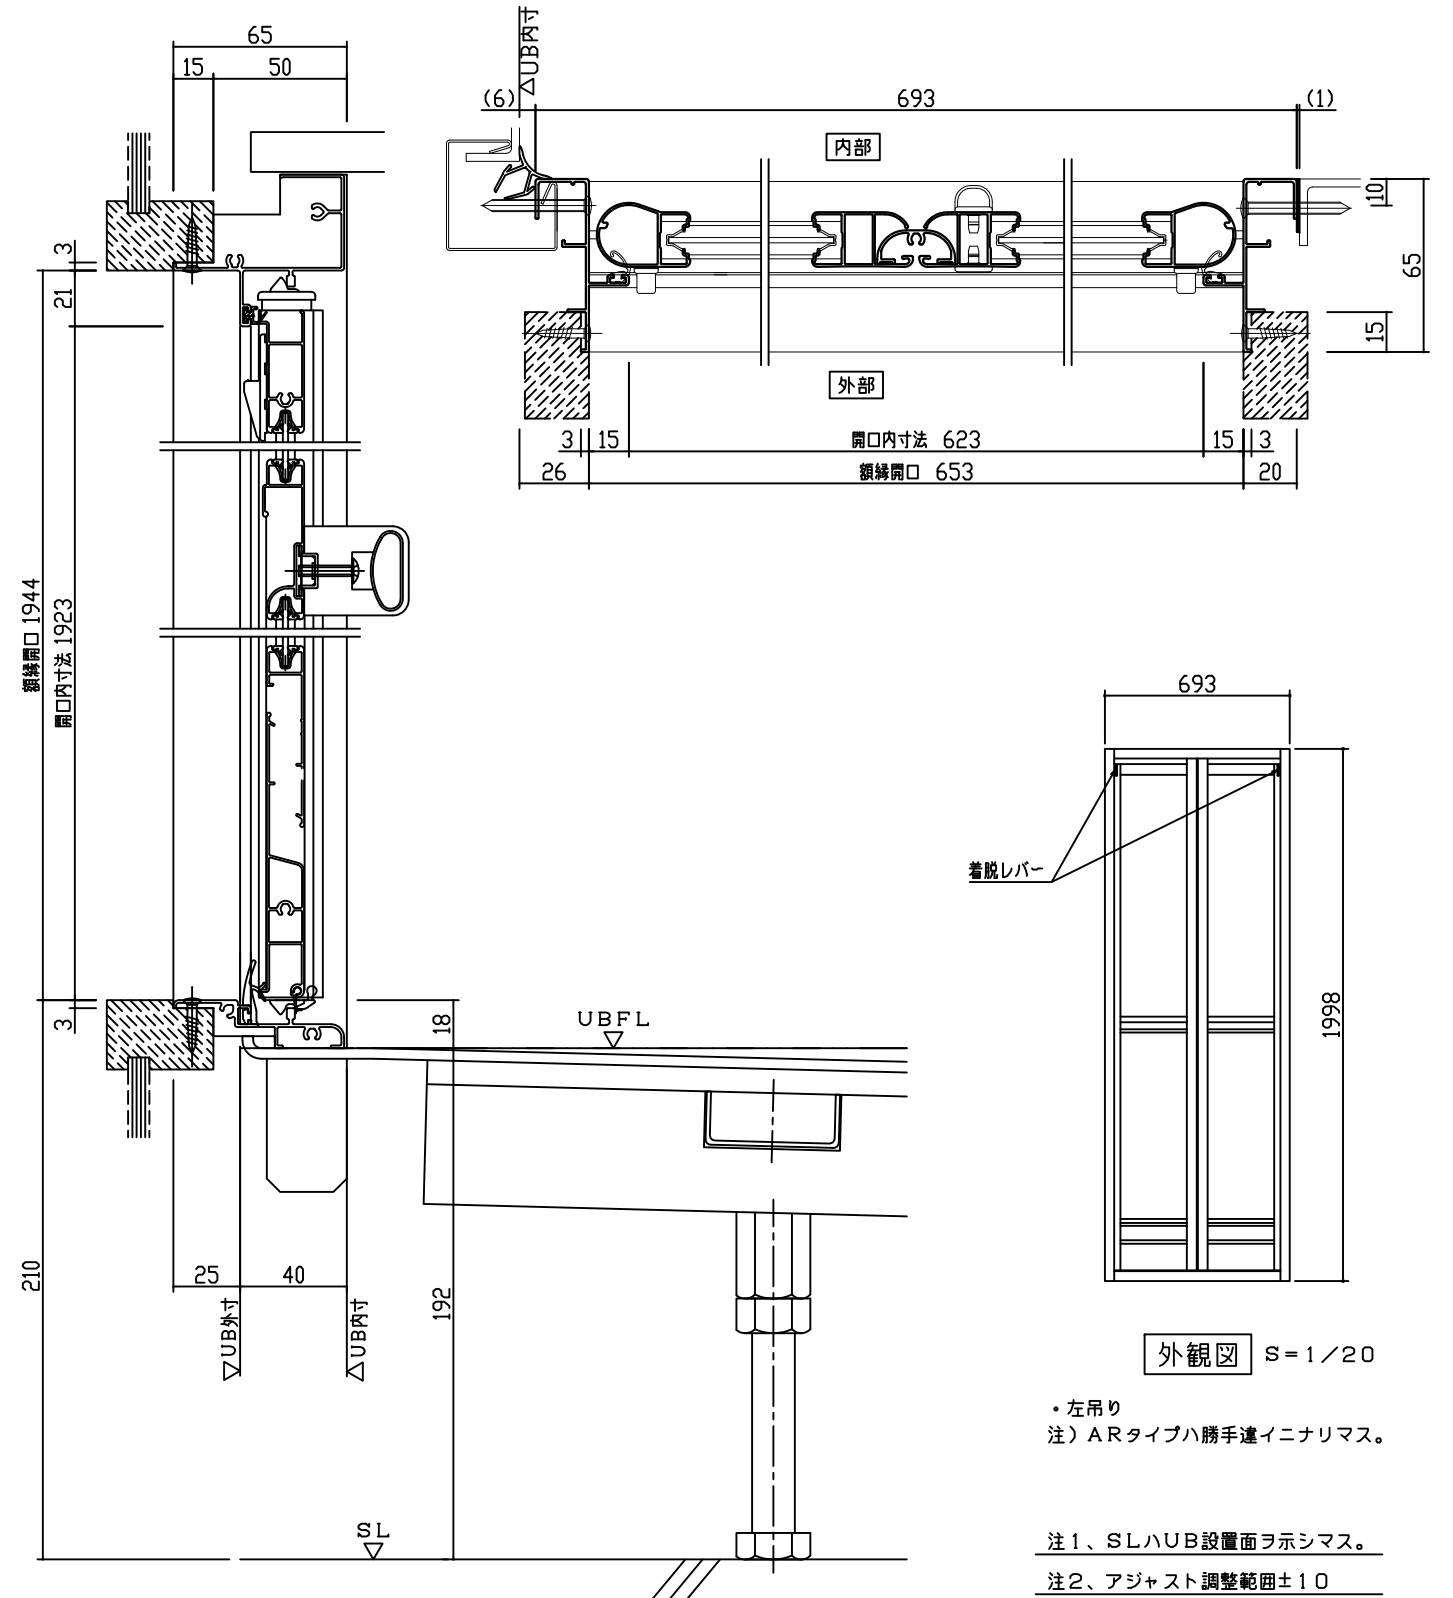

外観図 S = 1 / 20

・左吊り  
注) ARタイプハ勝手違イナリマス。

注1、SLハUB設置面ヲ示シマス。

注2、アジャスト調整範囲±10

BReCS

記  
事

改  
訂

製 図 検 査 承 認  
中 村 野 崎 渡 会

件  
名

名 称  
図 番

CX-1218S2-L, AR  
(壁付共用栓仕様) 詳細図  
NX52J7 ⑤

尺 度  
A2  
1/20

作成年月日  
2022年  
12月31日