




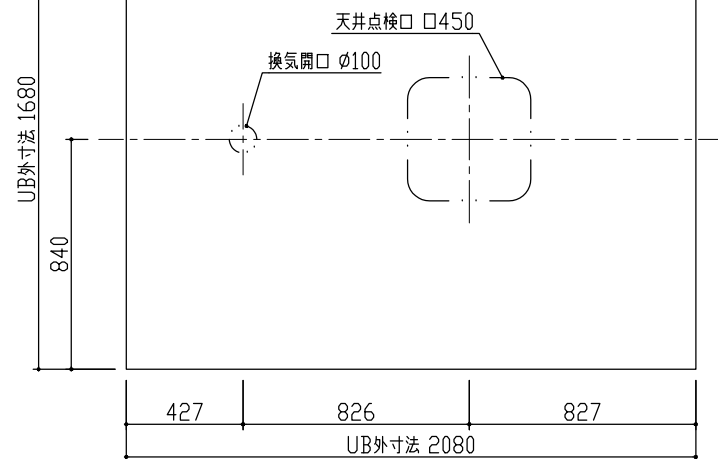


名 称	材 質	数量	摘 要
防水パン本体	FRP	1	1680×2080×207H
浴槽本体	FRP	1	1600×780×497H
エプロンパネル	AAS+ABS	1	
壁パネル	FRP	1 set	H=2000
天井パネル	塩ビ銅板複合パネル	1	
天井点検蓋	塩ビ銅板複合パネル	1	450×450
ドア (枠)	アルミアルマイト処理	1	695×2000 折戸 ホワイト
浴槽混合水栓	クロムメッキ	1	2ハンドル
洗場混合水栓	クロムメッキ	1	2ハンドル シャワー付
照明	樹脂グローブ	2	防湿・円筒型 白熱灯
タオル掛	アルミアルマイト処理	1	L=400
トラップ蓋	ABS	1	
雑排水管	硬質塩化ビニール	1	VP50
排水トラップ	ABS	1	排水深 50
脚ボルト	電気亜鉛メッキクロメート処理	10	M16 L=130 6本 M16 L= 60 4本
換気グリル	ABS	1	φ100

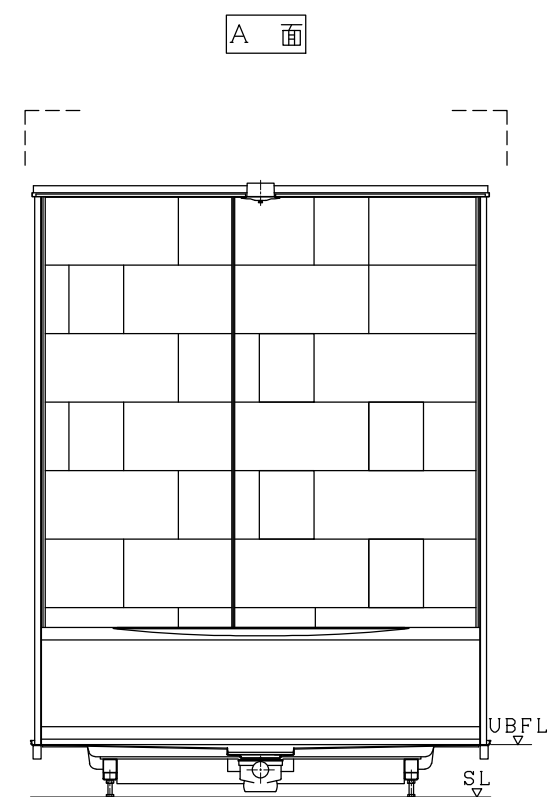

R TYPE L TYPE AR TYPE AL TYPE

バリエーション

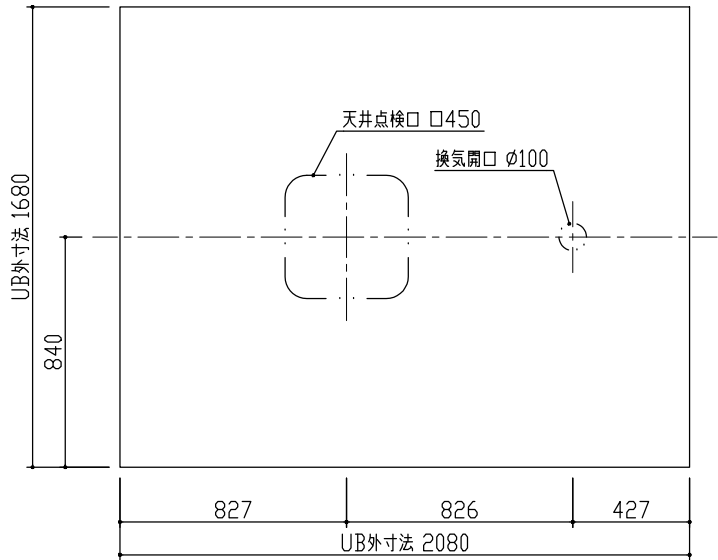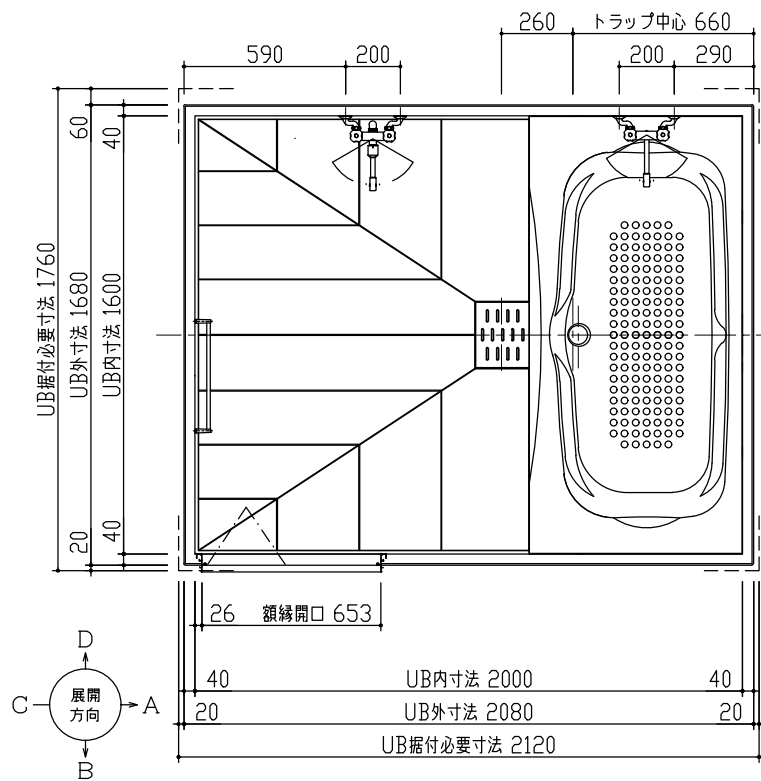





名 称	材 質	数量	摘 要
防水パン本体	FRP	1	1680×2080×207H
浴槽本体	FRP	1	1600×780×497H
エプロンパネル	AAS+ABS	1	
壁パネル	FRP	1set	H=2000
天井パネル	塩ビ銅板複合パネル	1	
天井点検蓋	塩ビ銅板複合パネル	1	450×450
ドア（枠）	アルミアルマイト処理	1	695×2000 折戸 ホワイト
浴槽混合水栓	クロムメッキ	1	2ハンドル
洗場混合水栓	クロムメッキ	1	2ハンドル シャワー付
照明	樹脂グローブ	2	防湿・円筒型 白熱灯
タオル掛	アルミアルマイト処理	1	L=400
トラップ蓋	ABS	1	
雑排水管	硬質塩化ビニール	1	VP50
排水トラップ	ABS	1	封水深 50
脚ボルト	電気亜鉛メッキクロメート処理	10	M16 L=130 6本 M16 L= 60 4本
換気グリル	ABS	1	φ100

D 面


A 面

B 面







C 面

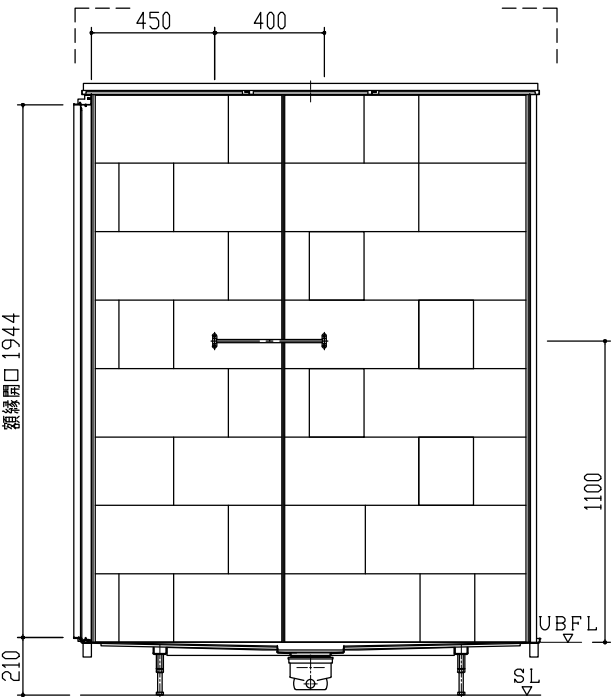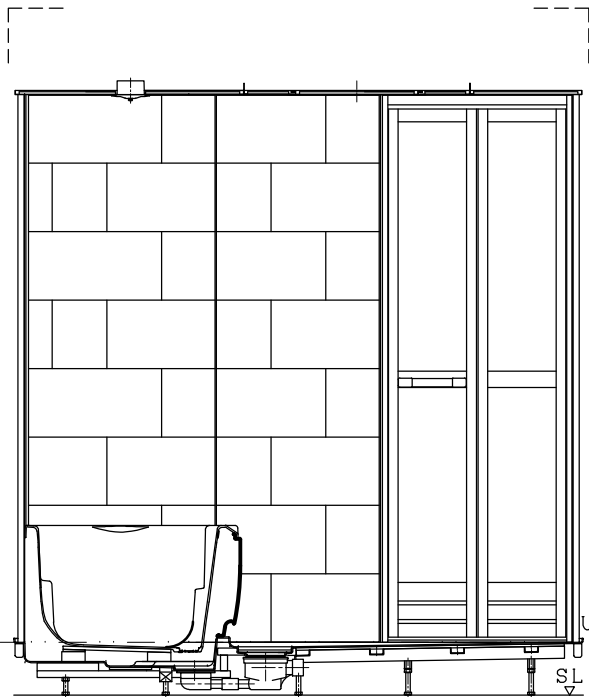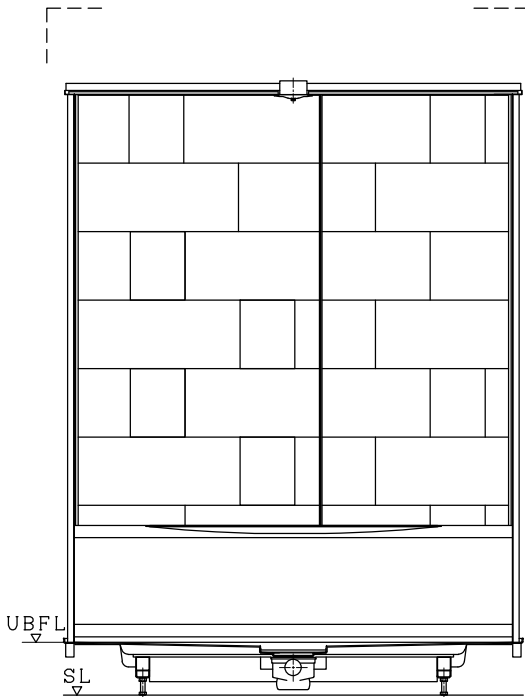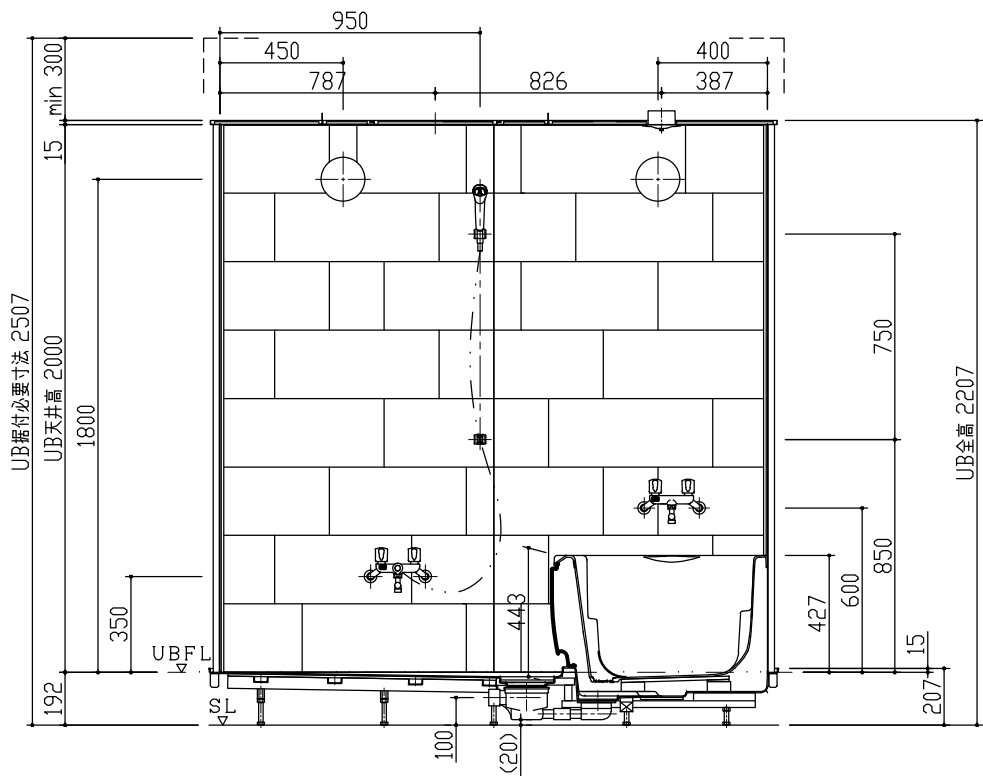


注、SLハUB設置面ヲ示シマス。

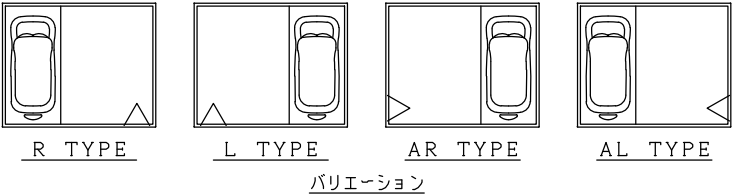





	記 事	改 訂				製 図	検 図	承 認	件 名	名 称	CX-1620S2-L 製品図	尺 度	作成年月日
						中 村	大 丸	岡 本			図 番 NX92J2 ④	A2 1/20	2020年 1月 6日

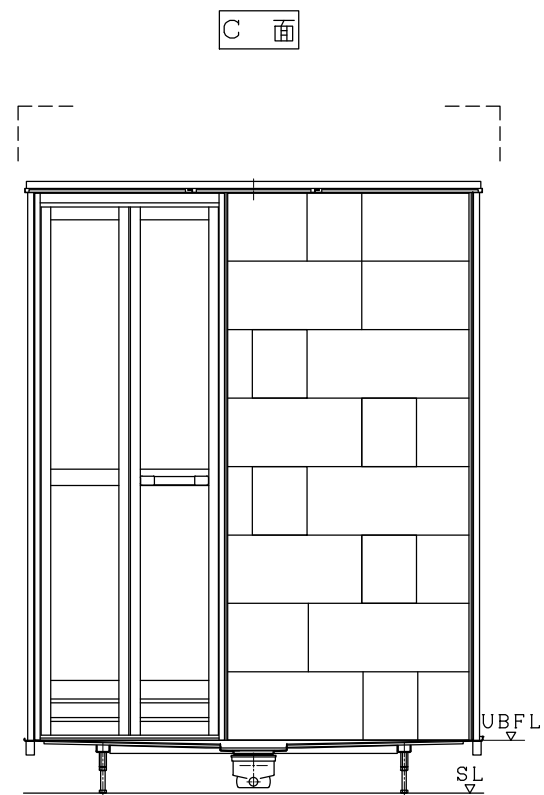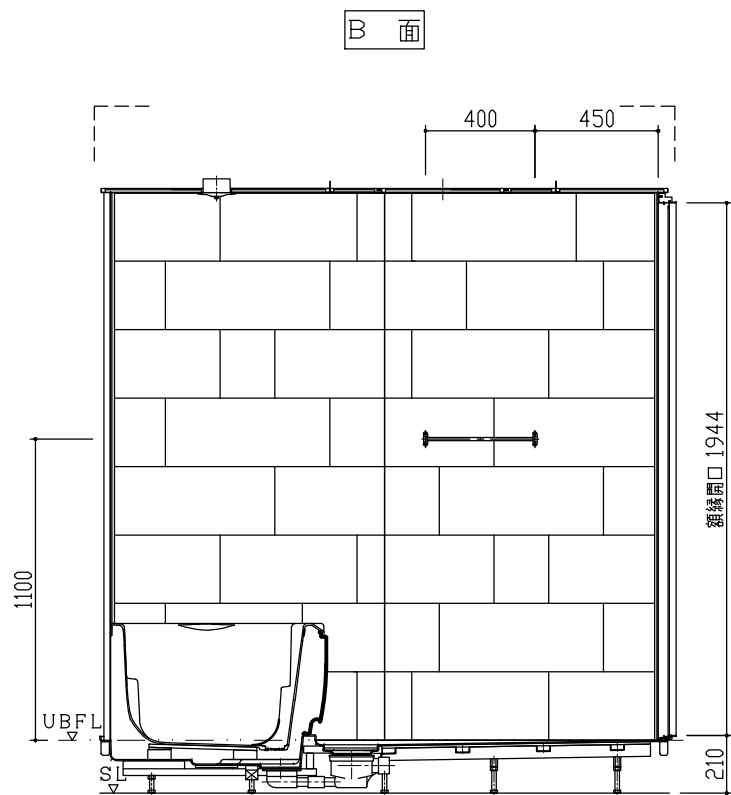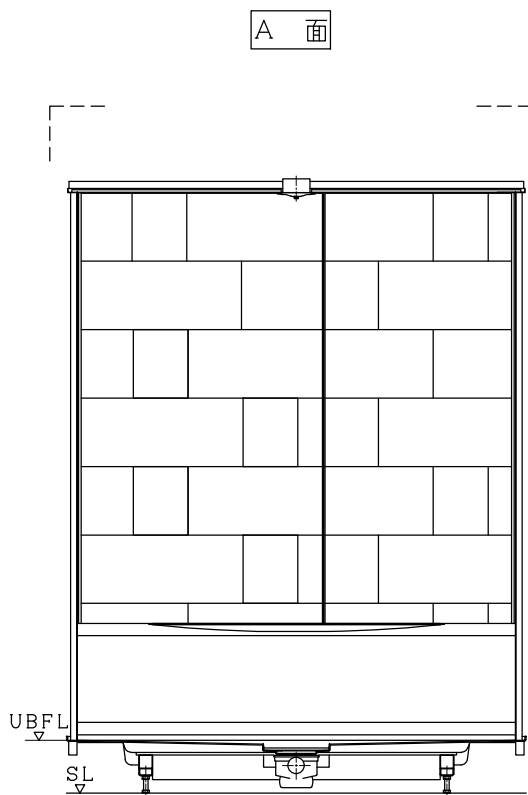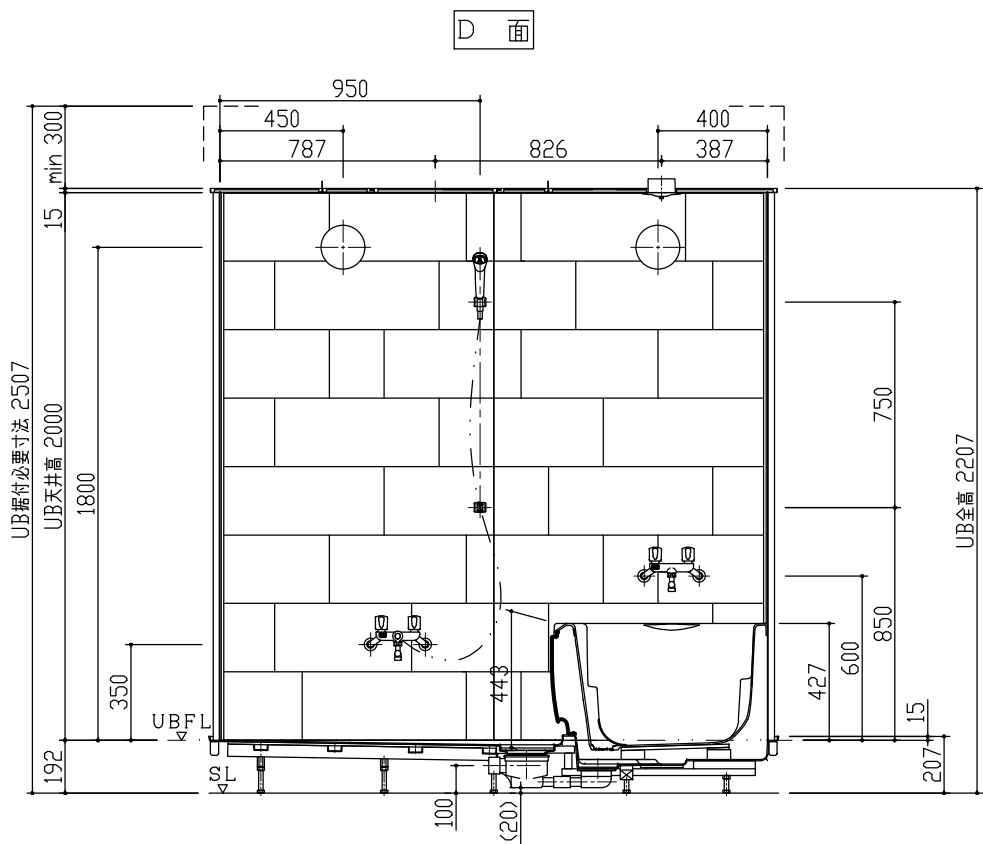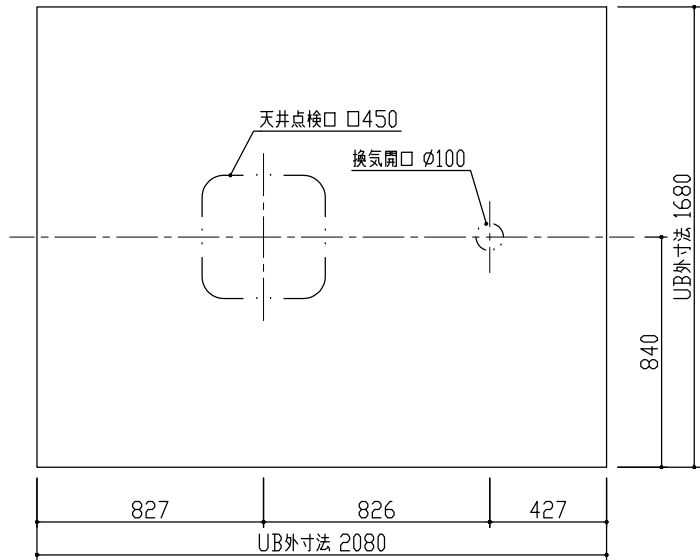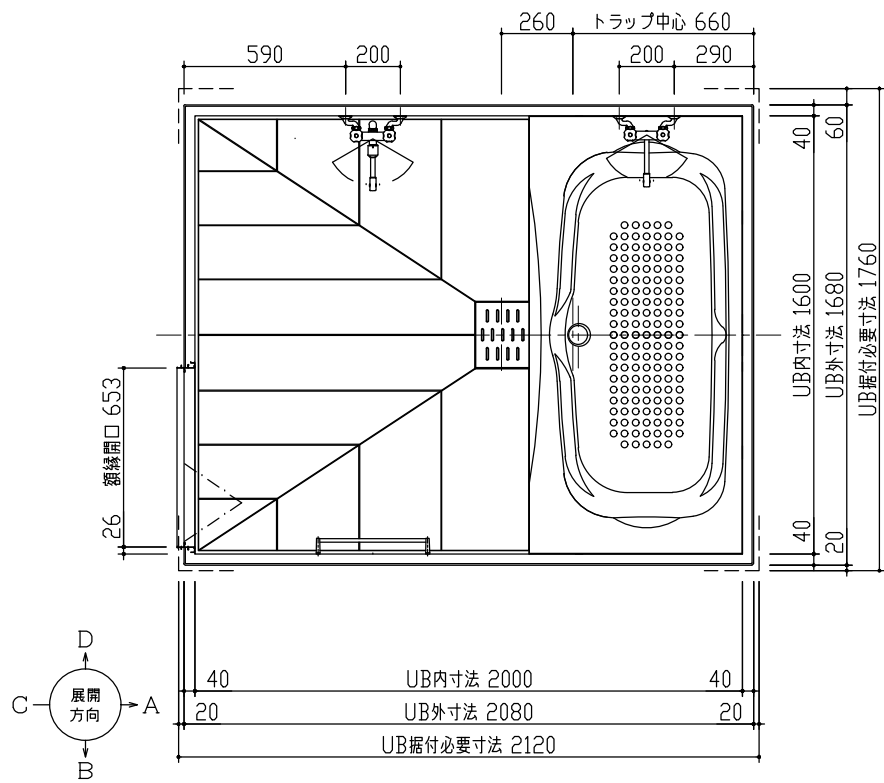

注、SLハUB設置面ヲ示シマス。

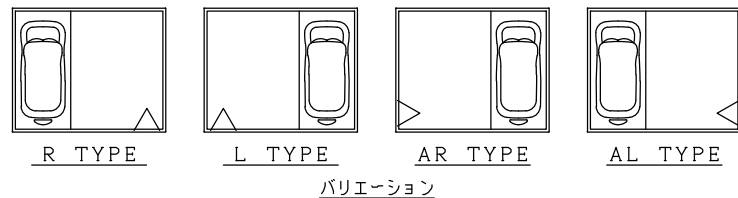




名 称	材 質	数量	摘 要
防水パン本体	FRP	1	1680×2080×207H
浴槽本体	FRP	1	1600×780×497H
エプロンパネル	AAS+ABS	1	
壁パネル	FRP	1set	H=2000
天井パネル	塩ビ銅板複合パネル	1	
天井点検蓋	塩ビ銅板複合パネル	1	450×450
ドア (枠)	アルミアルマイト処理	1	695×2000 折戸 ホワイト
浴槽混合水栓	クロムメッキ	1	2ハンドル
洗場混合水栓	クロムメッキ	1	2ハンドル シャワー付
照明	樹脂グローブ	2	防湿・円筒型 白熱灯
タオル掛	アルミアルマイト処理	1	L=400
トラップ蓋	ABS	1	
雑排水管	硬質塩化ビニール	1	VP50
排水トラップ	ABS	1	封水深 50
脚ボルト	電気亜鉛メッキクロメート処理	10	M16 L=130 6本 M16 L= 60 4本
換気グリル	ABS	1	φ100

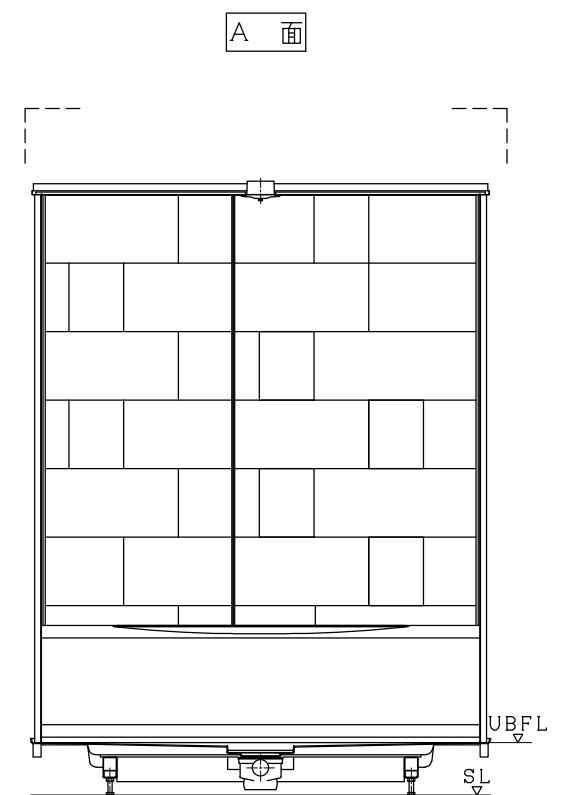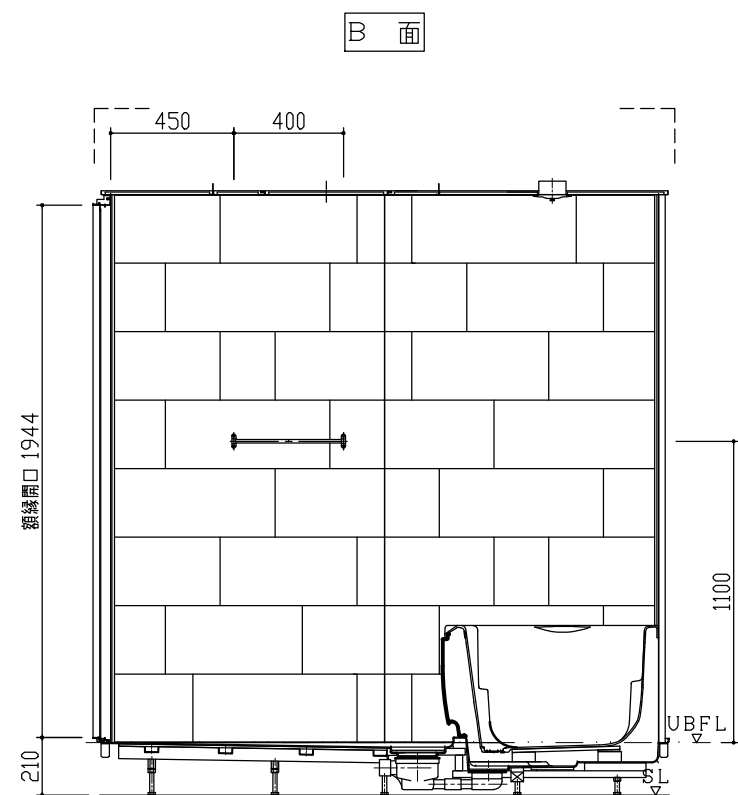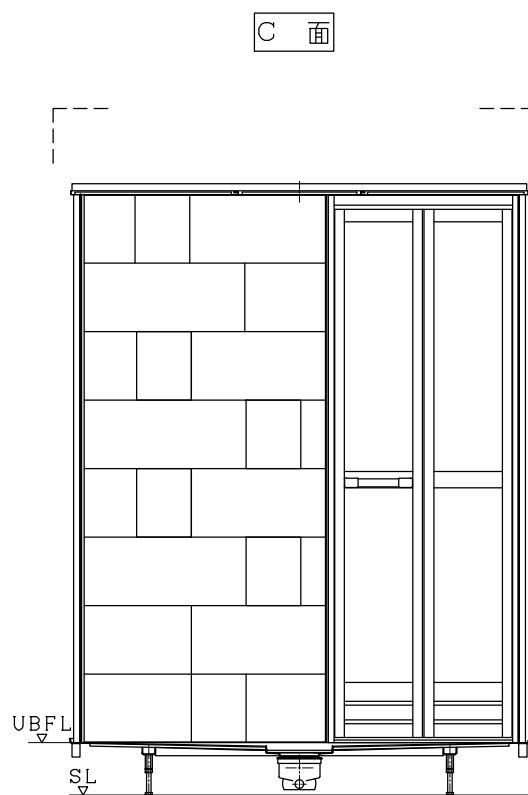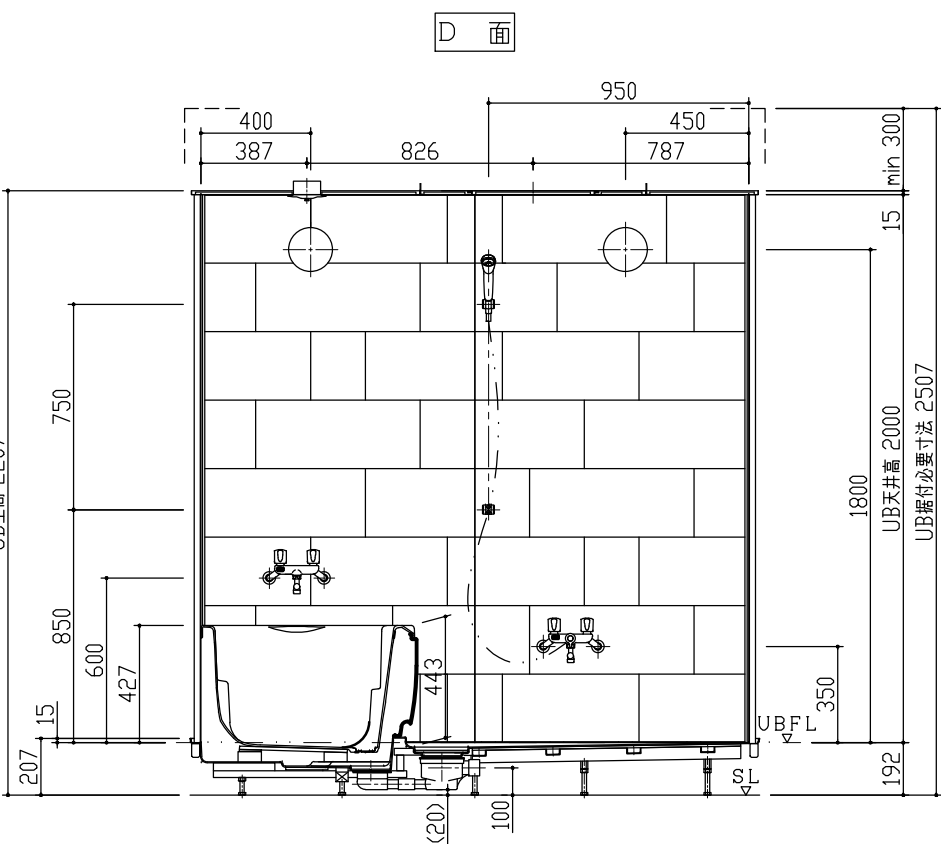






名 称	材 質	数量	摘 要
防水パン本体	FRP	1	1680×2080×207H
浴槽本体	FRP	1	1600×780×497H
エプロンパネル	AAS+ABS	1	
壁パネル	FRP	1set	H=2000
天井パネル	塩ビ銅板複合パネル	1	
天井点検蓋	塩ビ銅板複合パネル	1	450×450
ドア (枠)	アルミアルマイト処理	1	695×2000 折戸 ホワイト
浴槽混合水栓	クロムメッキ	1	2ハンドル
洗場混合水栓	クロムメッキ	1	2ハンドル シャワー付
照明	樹脂グローブ	2	防湿・円筒型 白熱灯
タオル掛	アルミアルマイト処理	1	L=400
トラップ蓋	ABS	1	
雑排水管	硬質塩化ビニール	1	VP50
排水トラップ	ABS	1	封水深 50
脚ボルト	電気亜鉛メッキクロメート処理	10	M16 L=130 6本 M16 L= 60 4本
換気グリル	ABS	1	φ100

R TYPE L TYPE AR TYPE AL TYPE

バリエーション

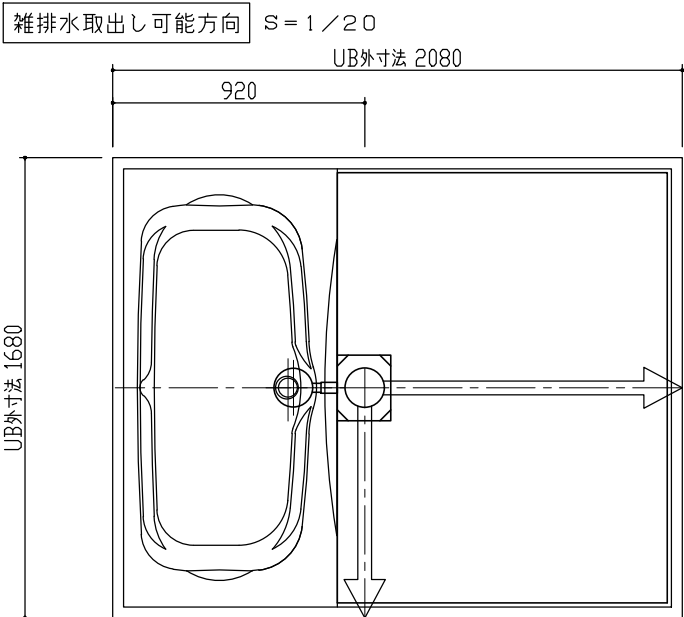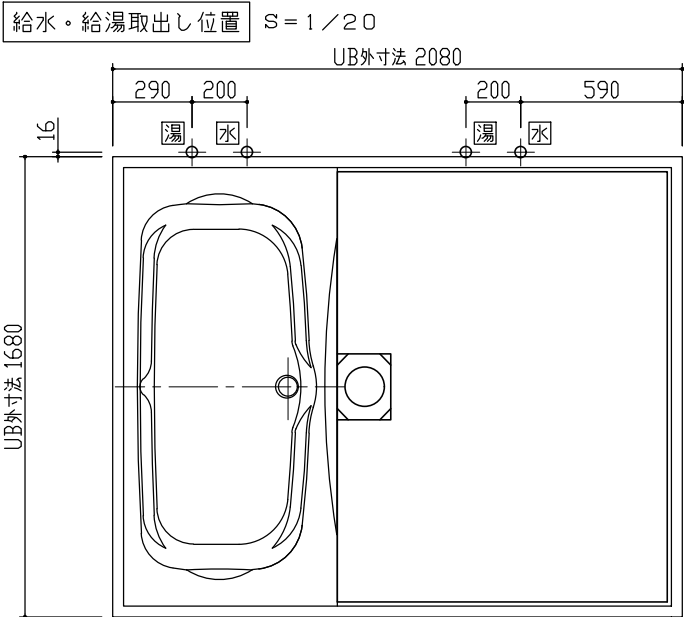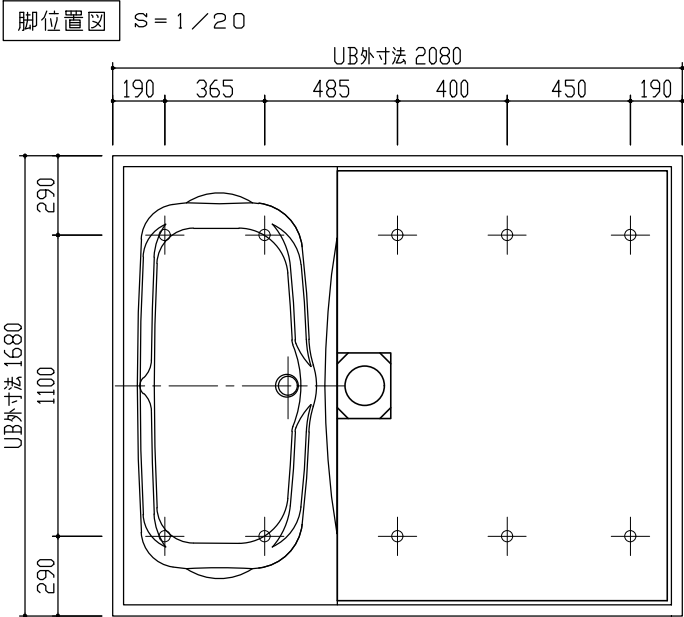

⇒ ② SL+83
：雑排水管VP50（UB外寸まで）





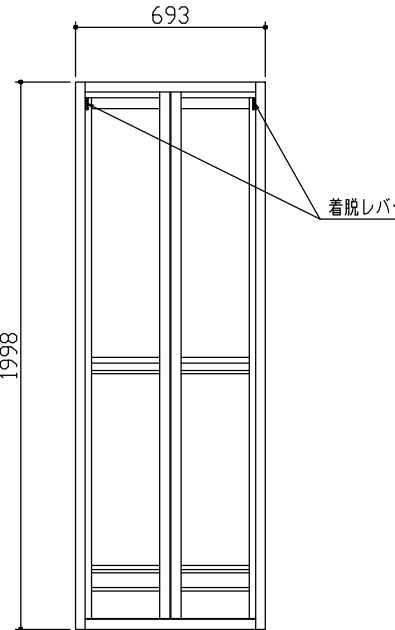
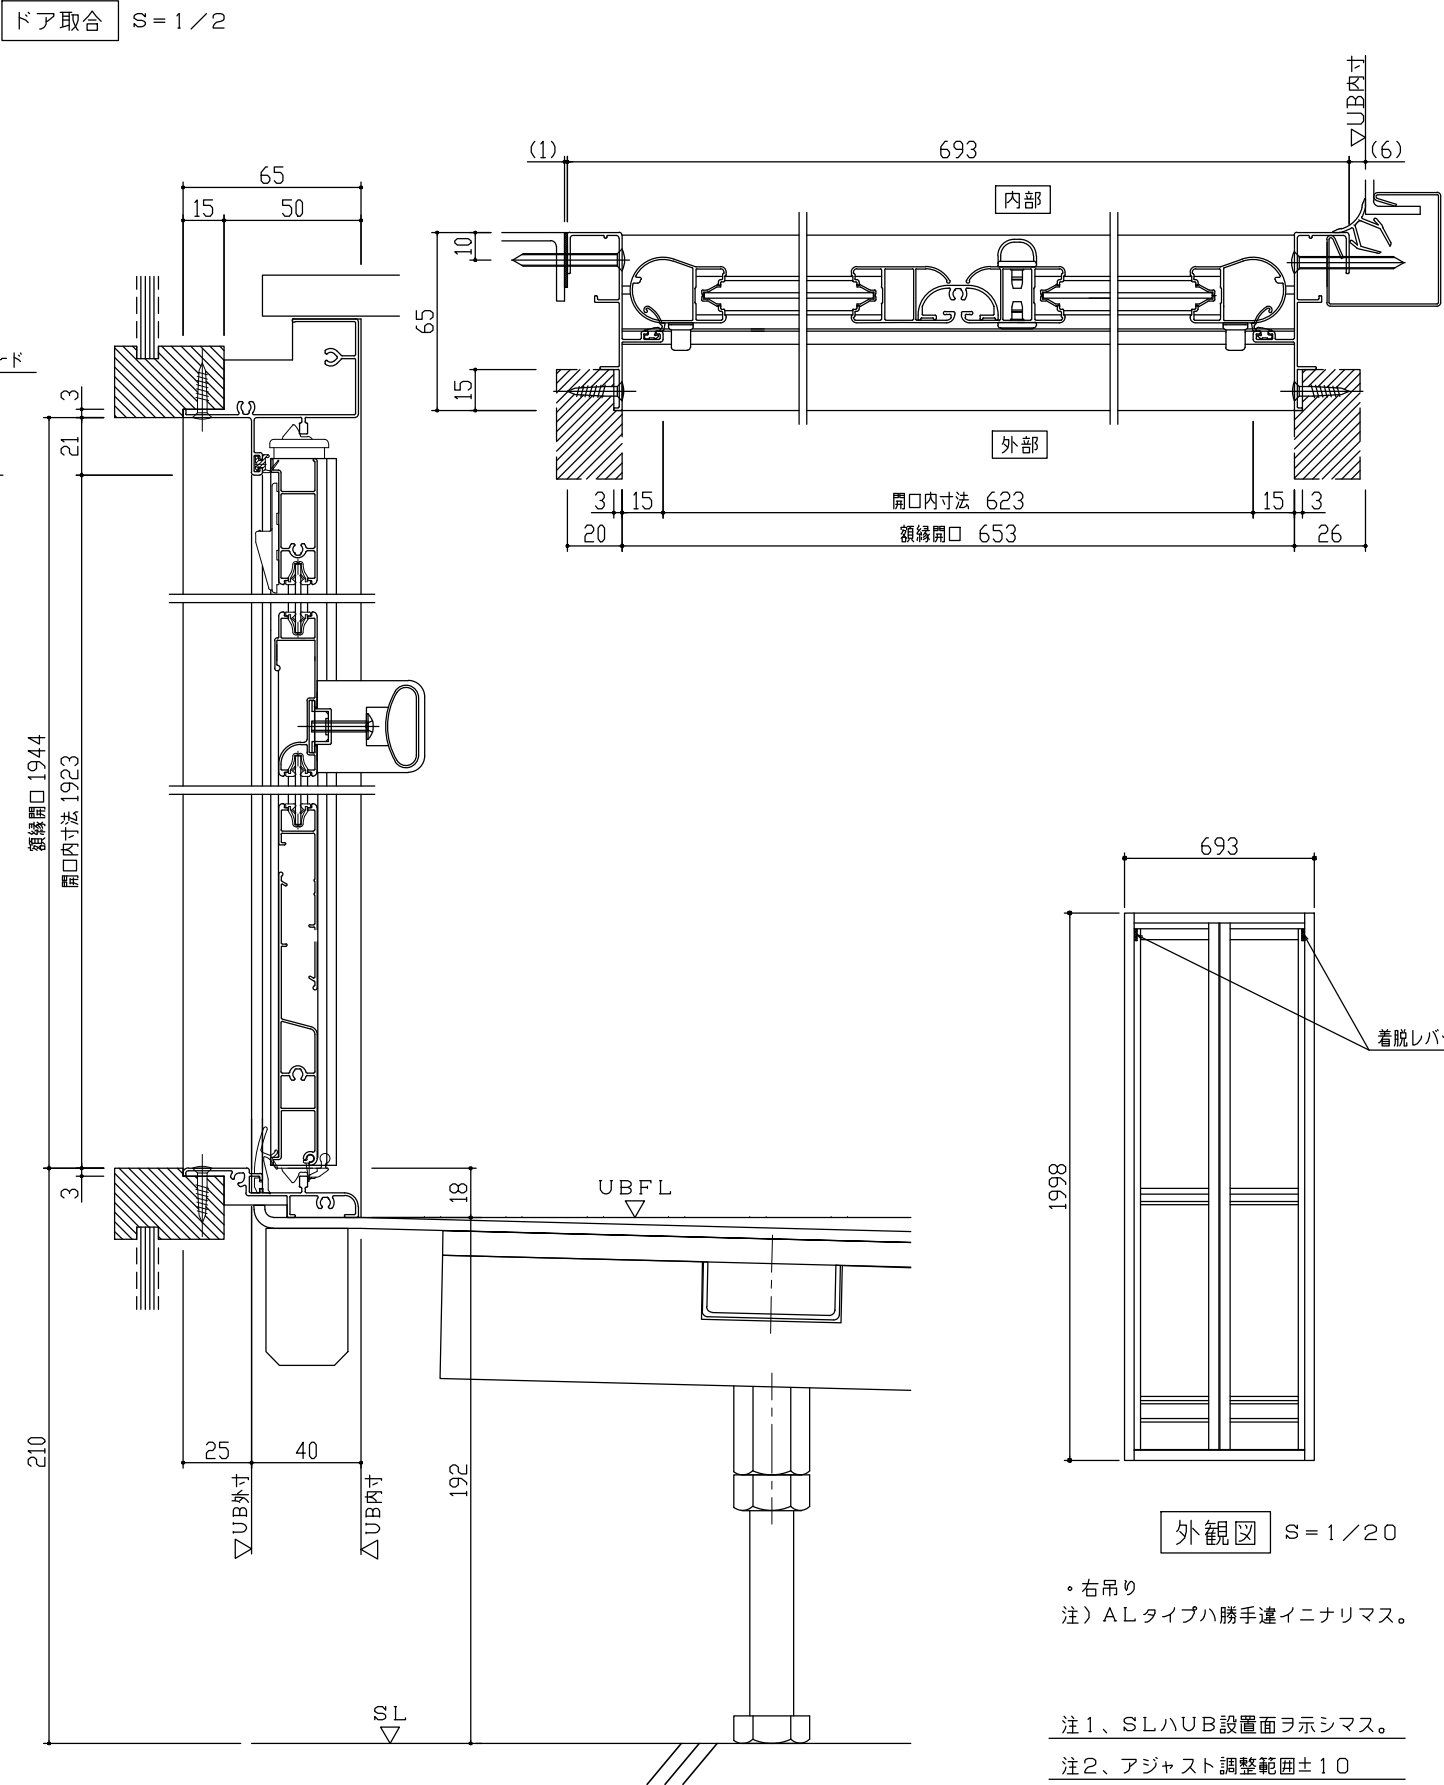
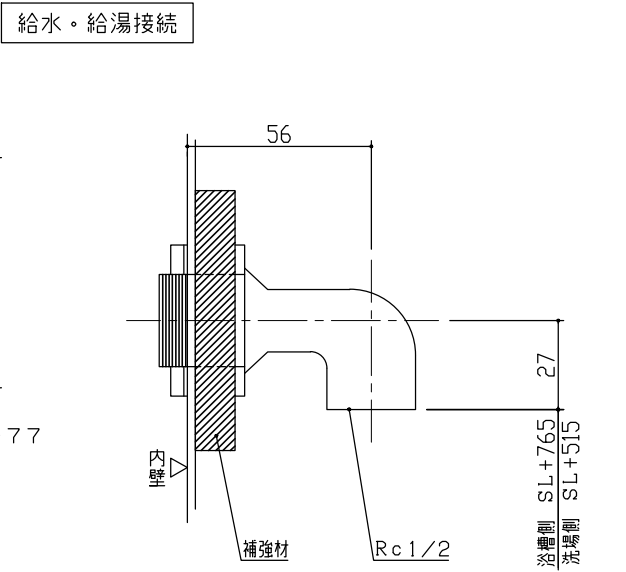
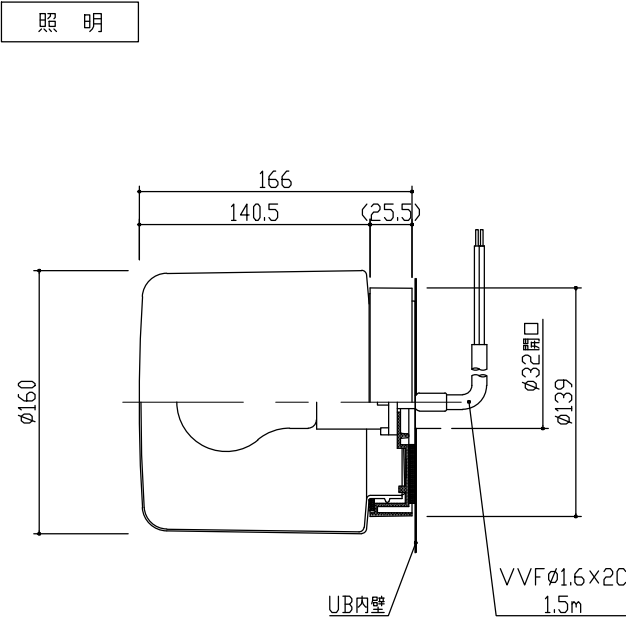
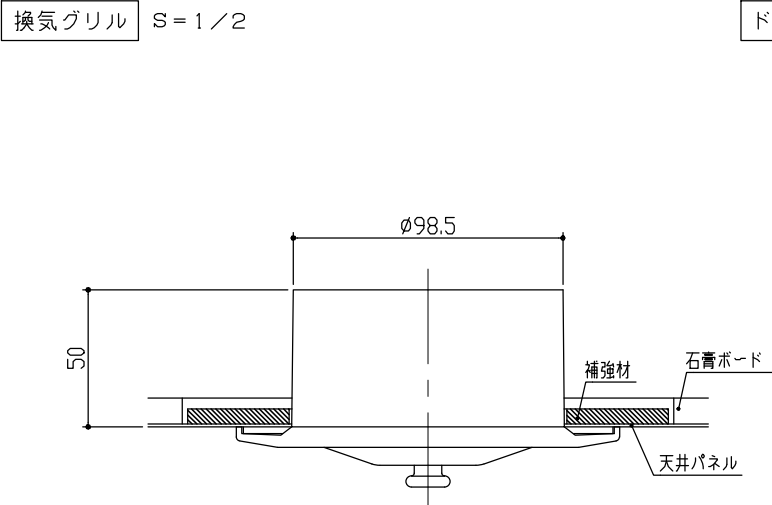


・右吊り
注）ALタイプハ勝手違イニナリマス。

注1、SLハUB設置面ヲ示シマス。

注2、アジャスト調整範囲±10

BReCS	記 事		改 訂				製 図	検 図	承 認	件 名	名 称	CX-1620S2-R, AL 詳細図	尺 度	作成年月日
							中 村	大 丸	岡 本			NX92J6 ④	A2 1/20	2020年 1月6日

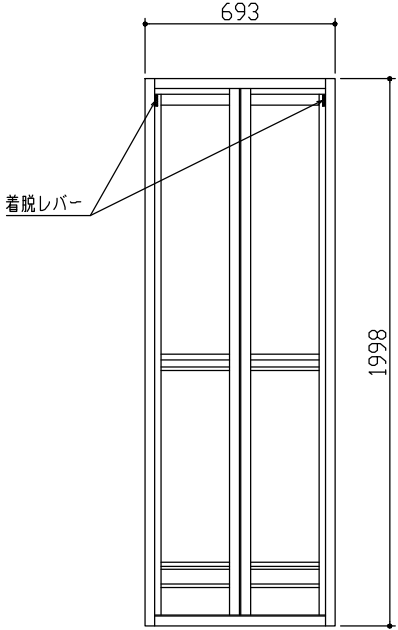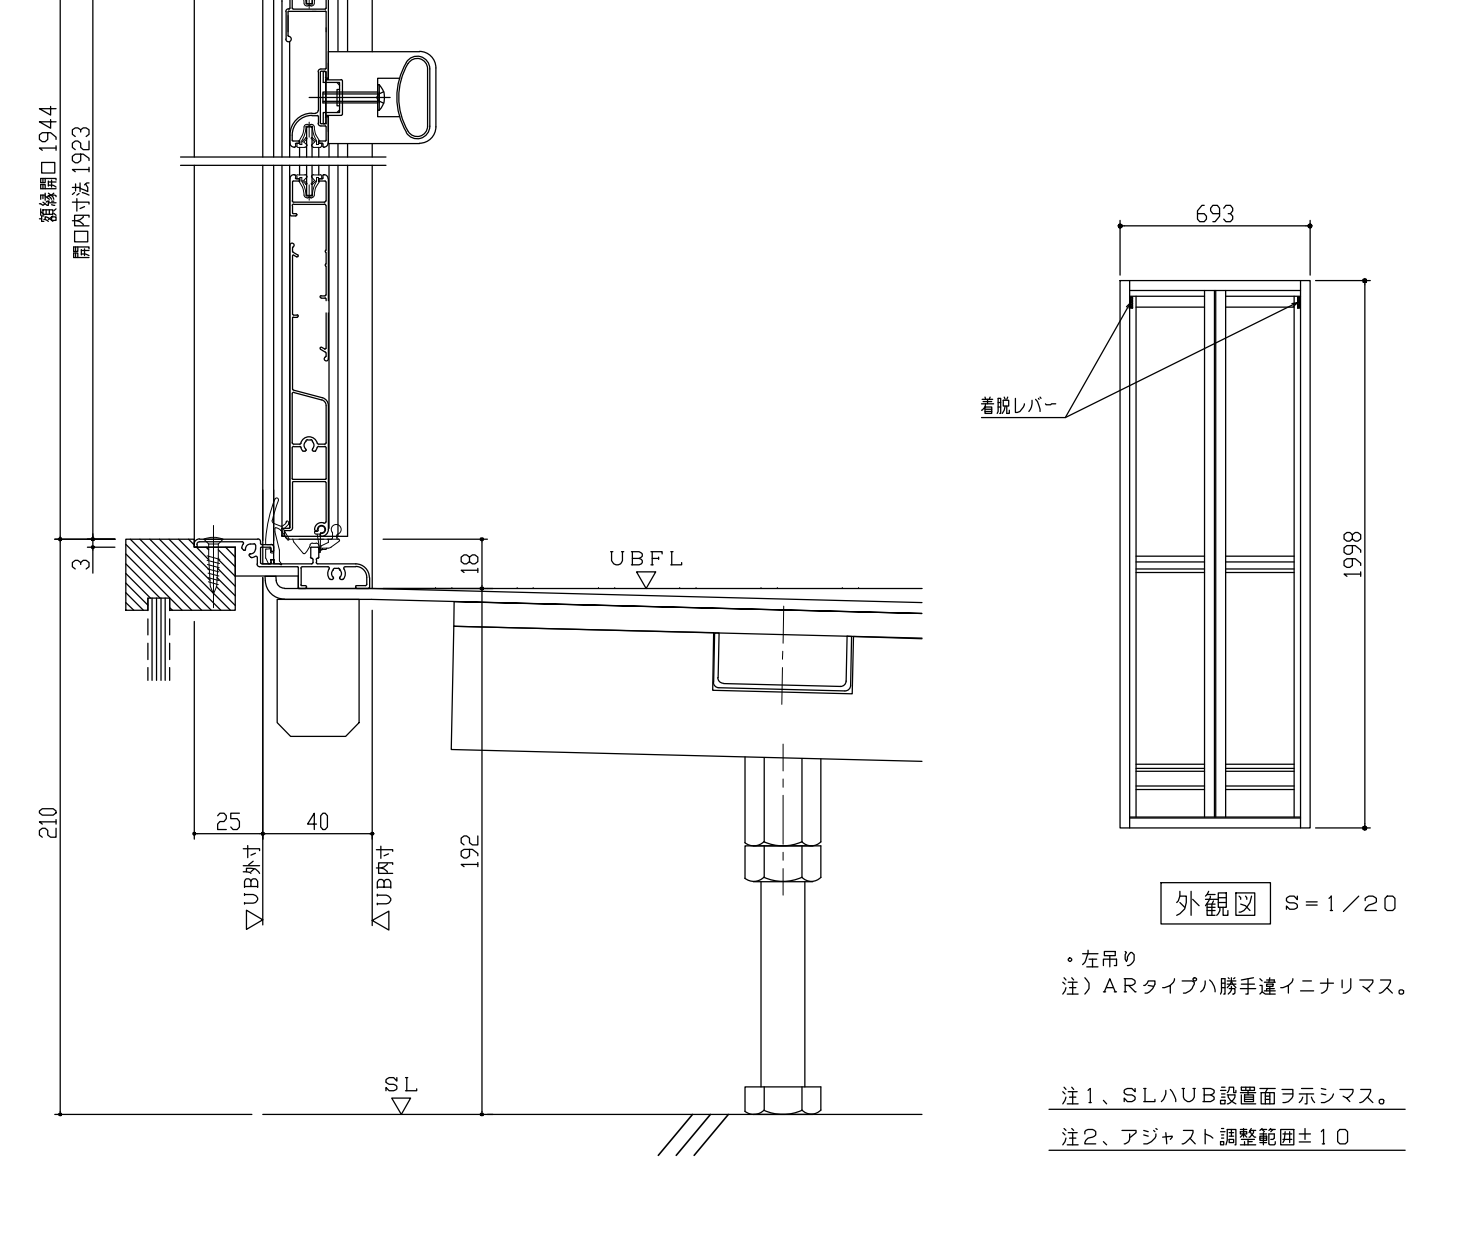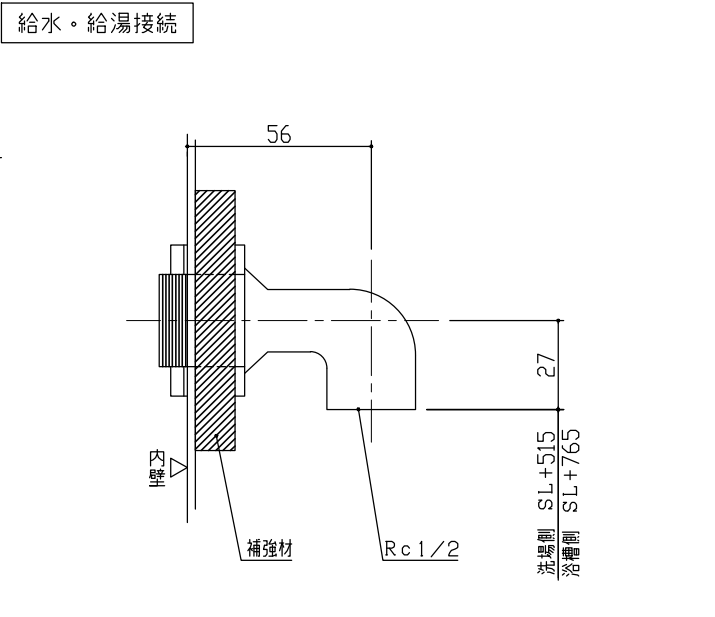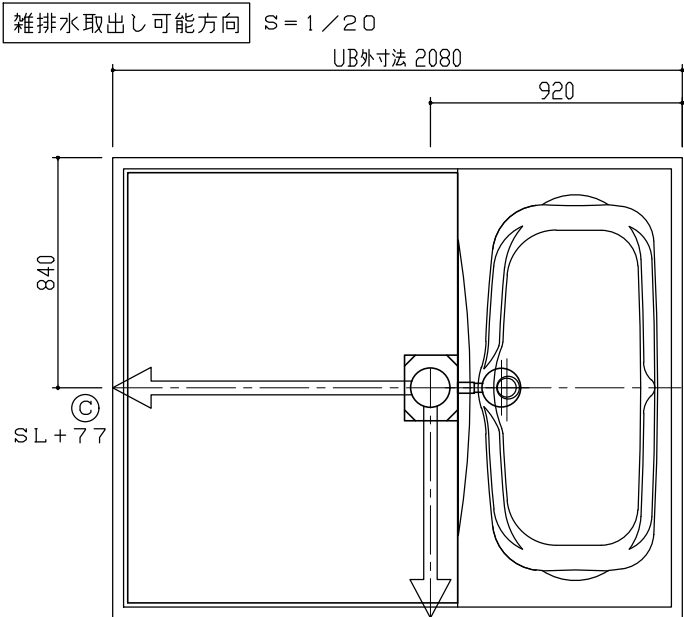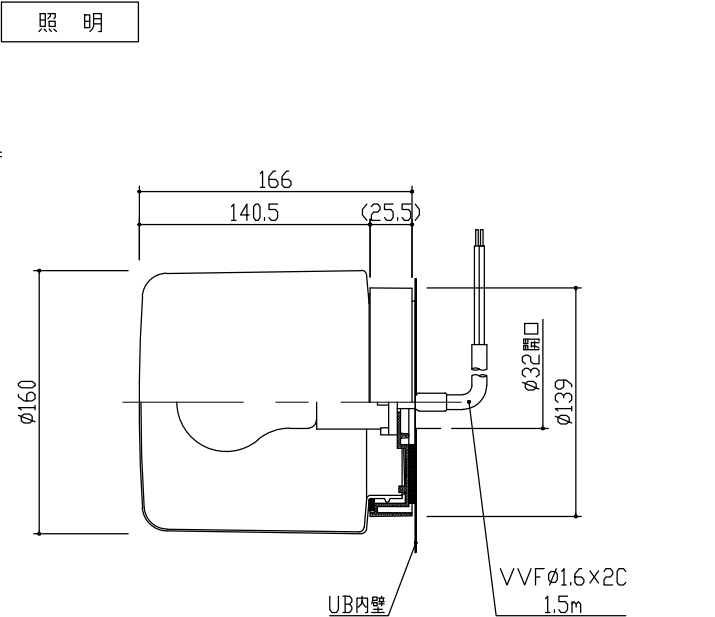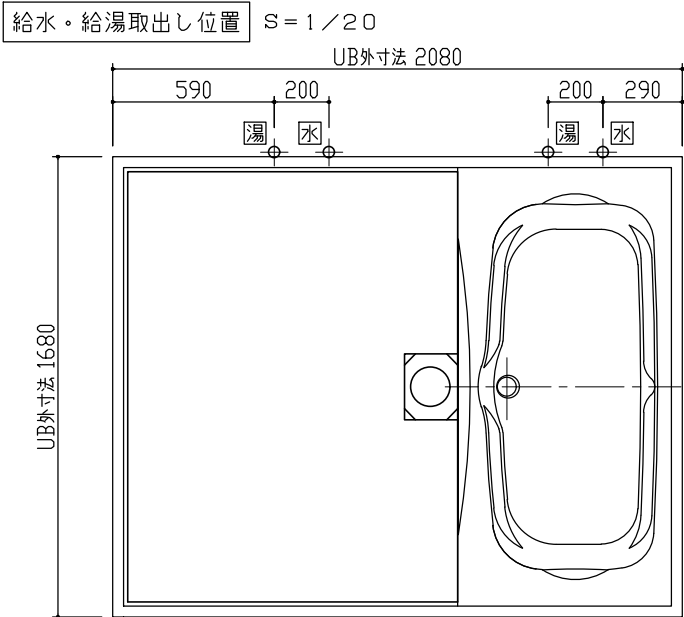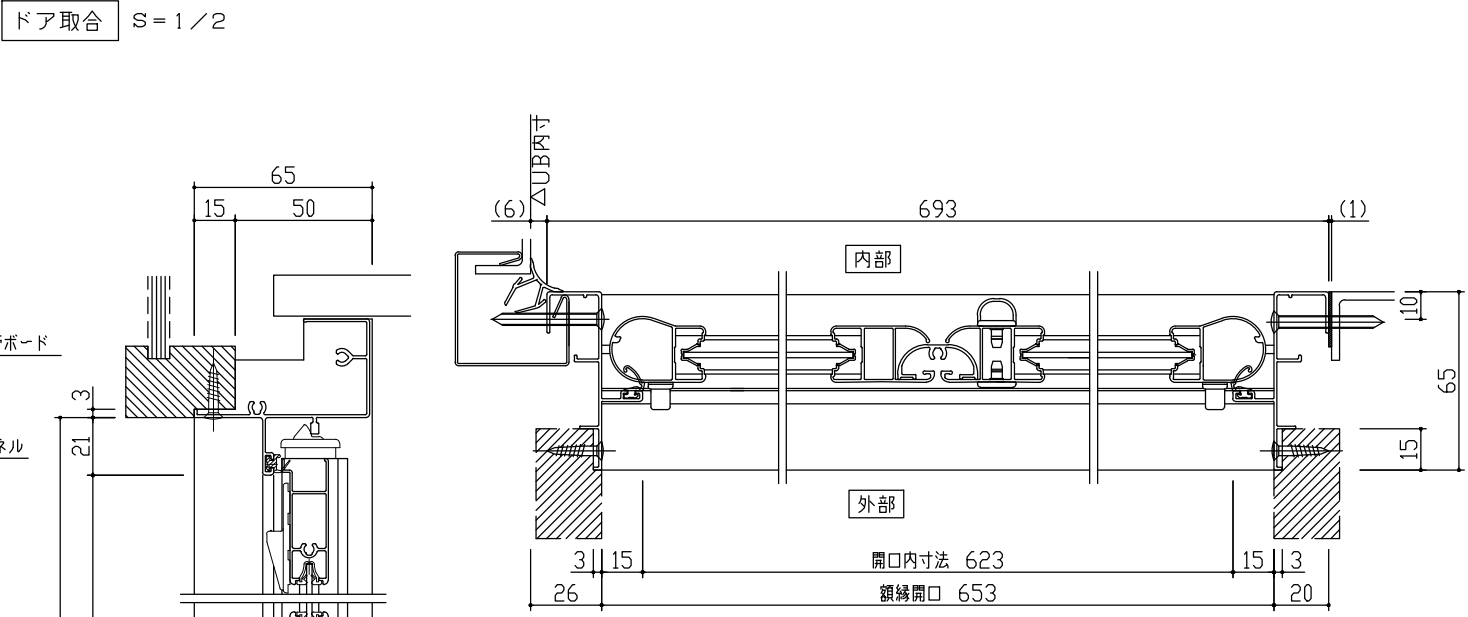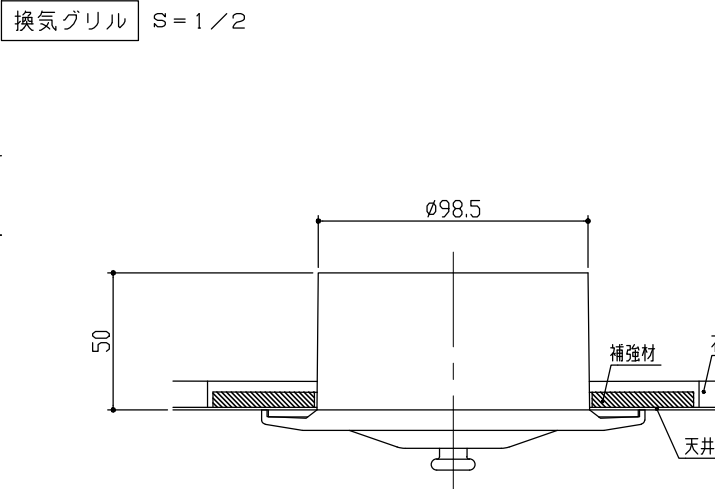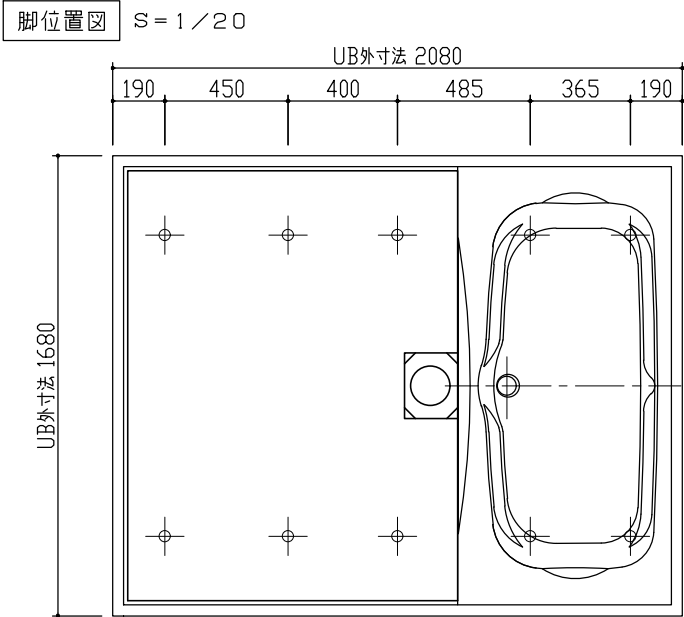

・左吊り
注) ARタイプハ勝手違イニナリマス。

注1、SLハUB設置面ヲ示シマス。
注2、アジャスト調整範囲± 10

BReCS	記事		改訂				製図	検図	承認	件名	名称	CX-1620S2-L, AR 詳細図	尺 度	作成年月日
							中村	大丸	岡本			NX92J7 (4)	A2 1/20	2020年 1月6日